
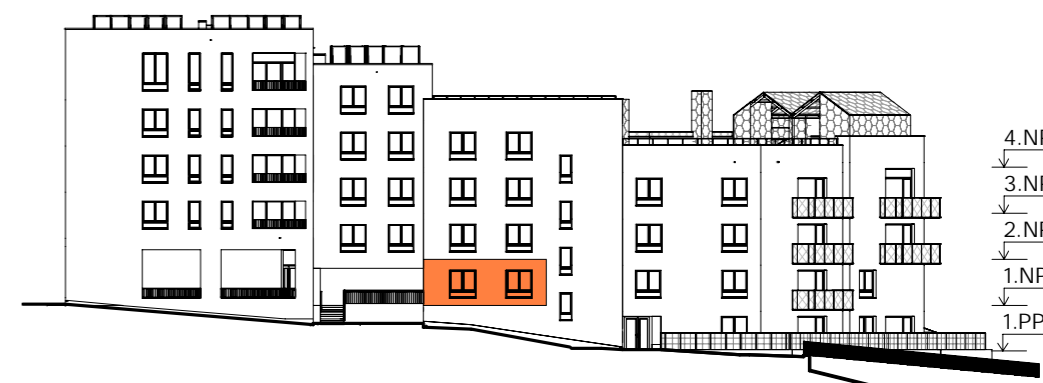
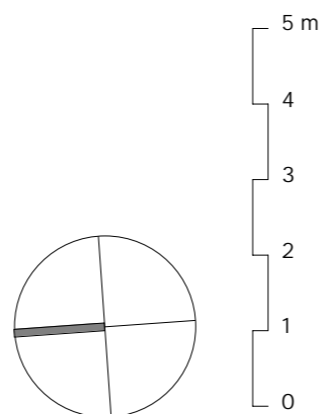


MODŘANSKÝ CUKROVAR


BB11104

3+kk / 1.NP


plocha dle NV č. 366/2013 Sb.	87,4 m ²
užitná plocha celkem	82,9 m ²
plocha terasy a předzahrádky	46,9 m ²
HO - místo pro home office	

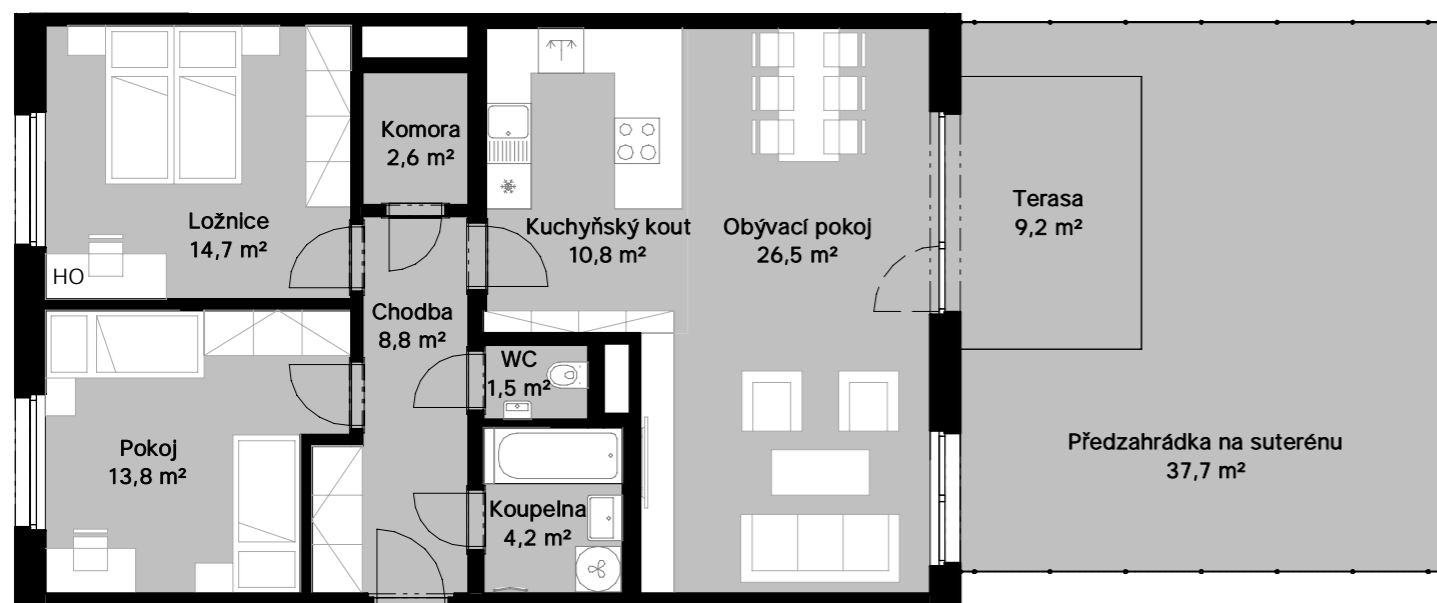

POHLED SEVERNÍ

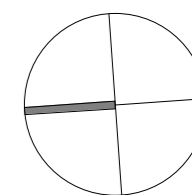

PŮDORYS 1.NP

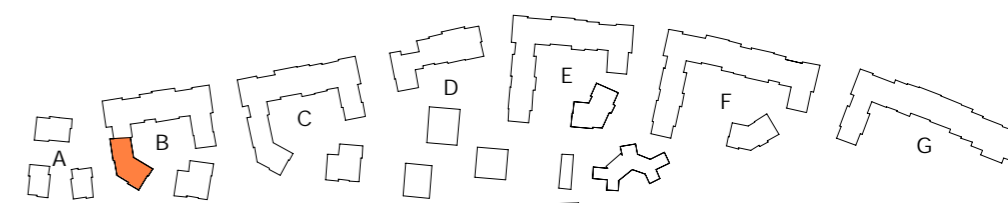

SITUACE

Skanska Home Center email: info@skanskareality.cz www.skanska.cz/reality

Upozornění: Obrázek půdorysu představuje dispoziční řešení bytu. Zobrazený nábytek a kuchyňská linka nejsou součástí dodávky. Umístění zařízení bytu je uváděno pouze jako orientační, přesné specifikace rozvodů a jejich možného napojení bude určeno v prováděcí projektové dokumentaci. Plochy jednotlivých místností v zobrazeném schématu se mohou mírně lišit. Investor se zavazuje seznámit klienta se skutečným stavem dle prováděcí dokumentace.

Na pozemku se mohou nacházet inženýrské sítě.