



ČTVRŤ EMILA KOLBENA III – budova J J
BJ10723

4 + KK / 7.NP

plocha dle NV č. 366/2013 Sb.
užitná plocha celkem
plocha balkonu

113,2 m²
106,8 m²
15,3 m²

čtvrť emila kolbena

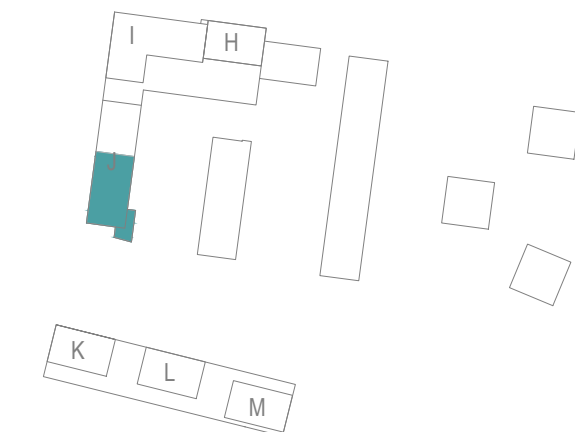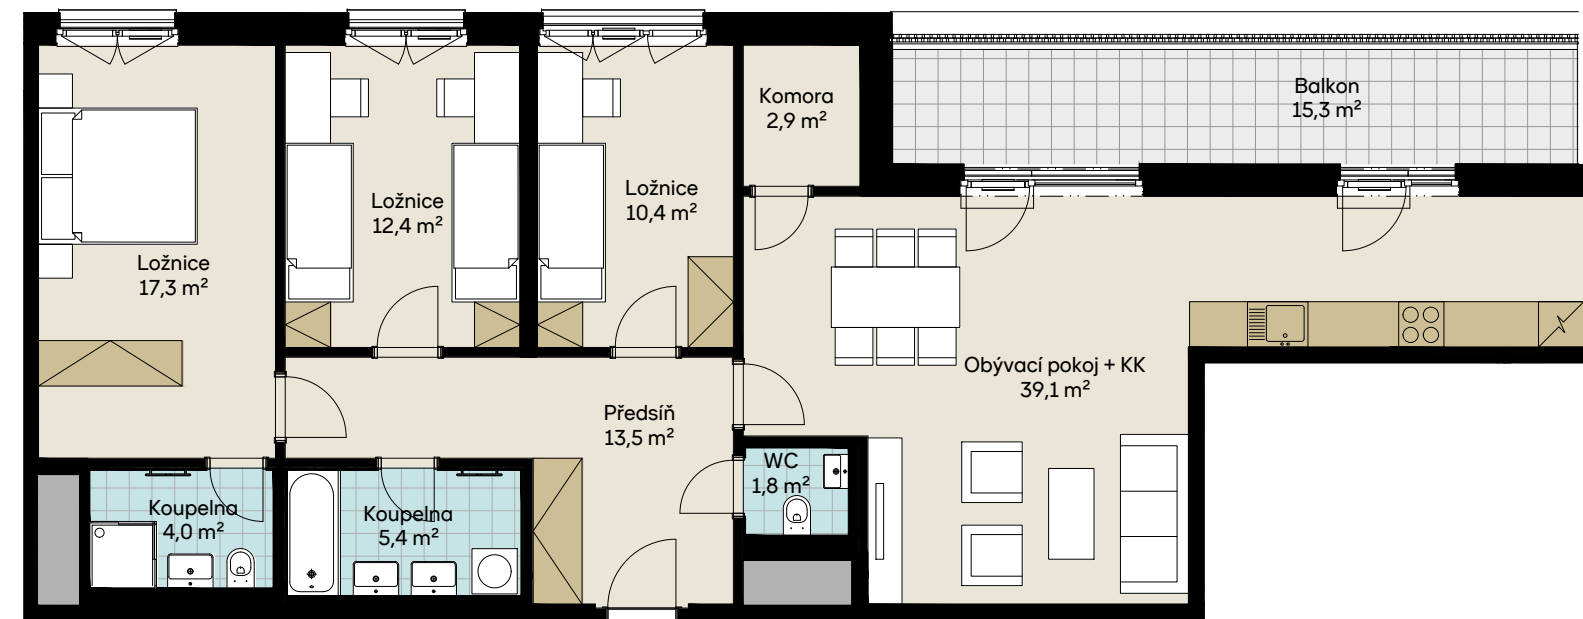

Skanska Home Center

residential@skanska.cz

residential.skanska.cz

Obrázek půdorysu představuje dispoziční řešení bytu. Zobrazený nábytek a kuchyňská linka nejsou součástí dodávky. Umístění zařízení bytu je uváděno pouze orientačně, přesná specifikace rozvodů a jejich možného napojení bude určena v prováděcí dokumentaci. Plochy jednotlivých místností v zobrazeném schématu se mohou mírně lišit. Investor se zavazuje seznámit klienta se skutečným stavem dle prováděcí dokumentace.

SITUACE