
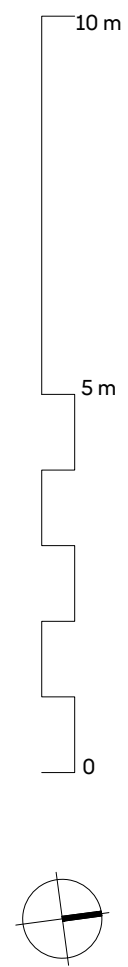


ČTVRŤ EMILA KOLBENA III – budova I  
BI10905

4 + KK / 9.NP

plocha dle NV č. 366/2013 Sb.  
užitná plocha celkem  
plocha lodžie  
plocha terasy


115,3 m<sup>2</sup>  
108,1m<sup>2</sup>  
10,2 m<sup>2</sup>  
9,1 m<sup>2</sup>

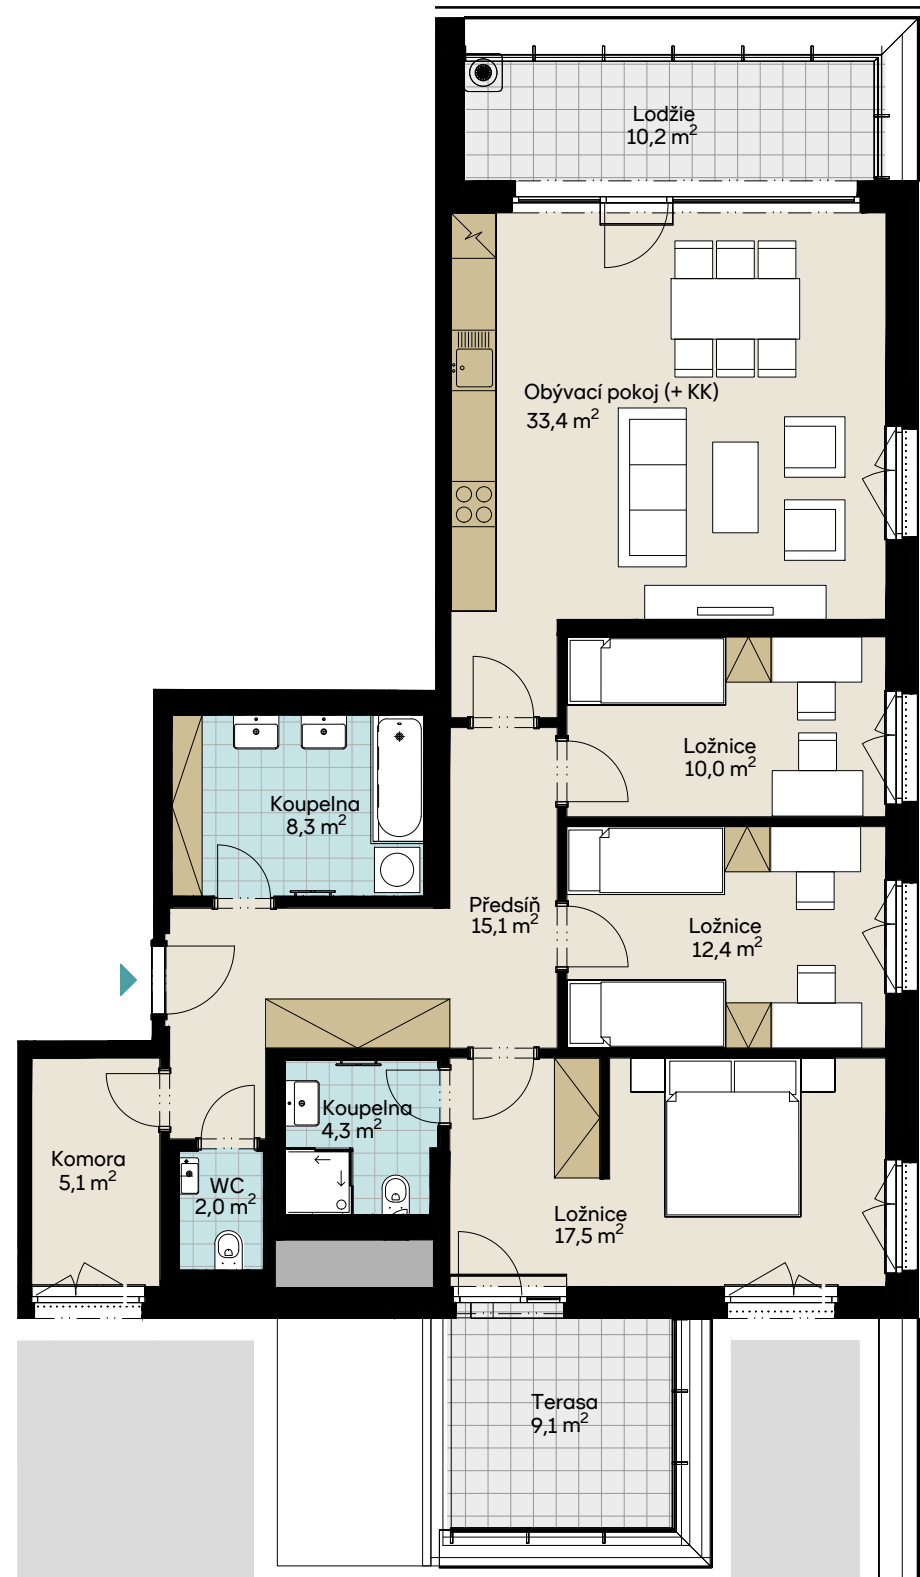

# čtvrť emila kolbena



PŮDORYS 9.NP

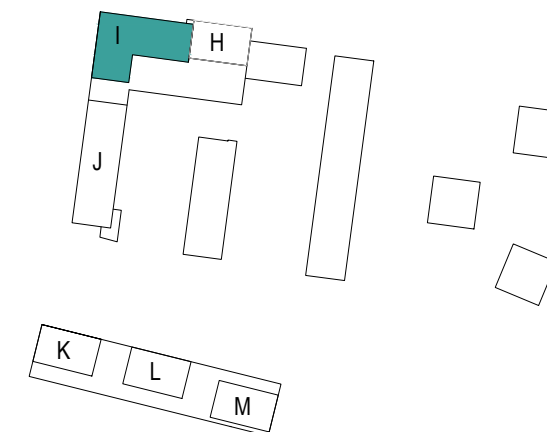

Skanska Home Center

residential@skanska.cz

residential.skanska.cz

Obrázek půdorysu představuje dispoziční řešení bytu. Zobrazený nábytek a kuchyňská linka nejsou součástí dodávky. Umístění zařízení bytu je uváděno pouze orientačně, přesná specifikace rozvodů a jejich možného napojení bude určena v prováděcí dokumentaci. Plochy jednotlivých místností v zobrazeném schématu se mohou mírně lišit. Investor se zavazuje seznámit klienta se skutečným stavem dle prováděcí dokumentace.

SITUACE