

ČTVRŤ EMILA KOLBENA III – budova J J  
BJ10910

5 + KK / 9.NP

plocha dle NV č. 366/2013 Sb.	137,4 m <sup>2</sup>
užitná plocha celkem	128,9 m <sup>2</sup>
plocha balkonu	20,3 m <sup>2</sup>
plocha terasy	30,7 m <sup>2</sup>
zelená střecha	118,6 m <sup>2</sup>






PŮDORYS 9.NP

# čtvrť emila kolbena



POHLED VÝCHODNÍ

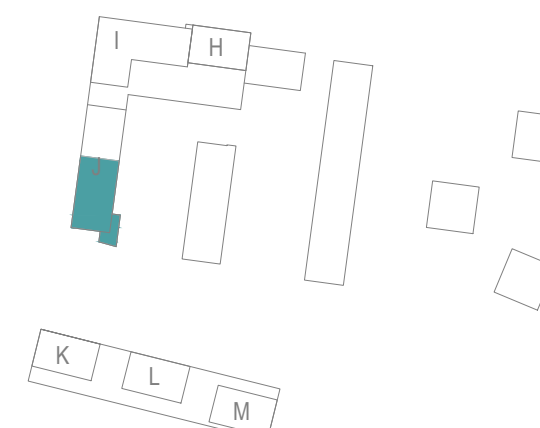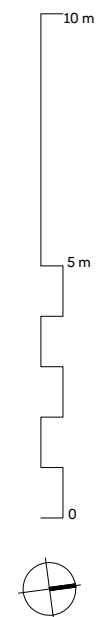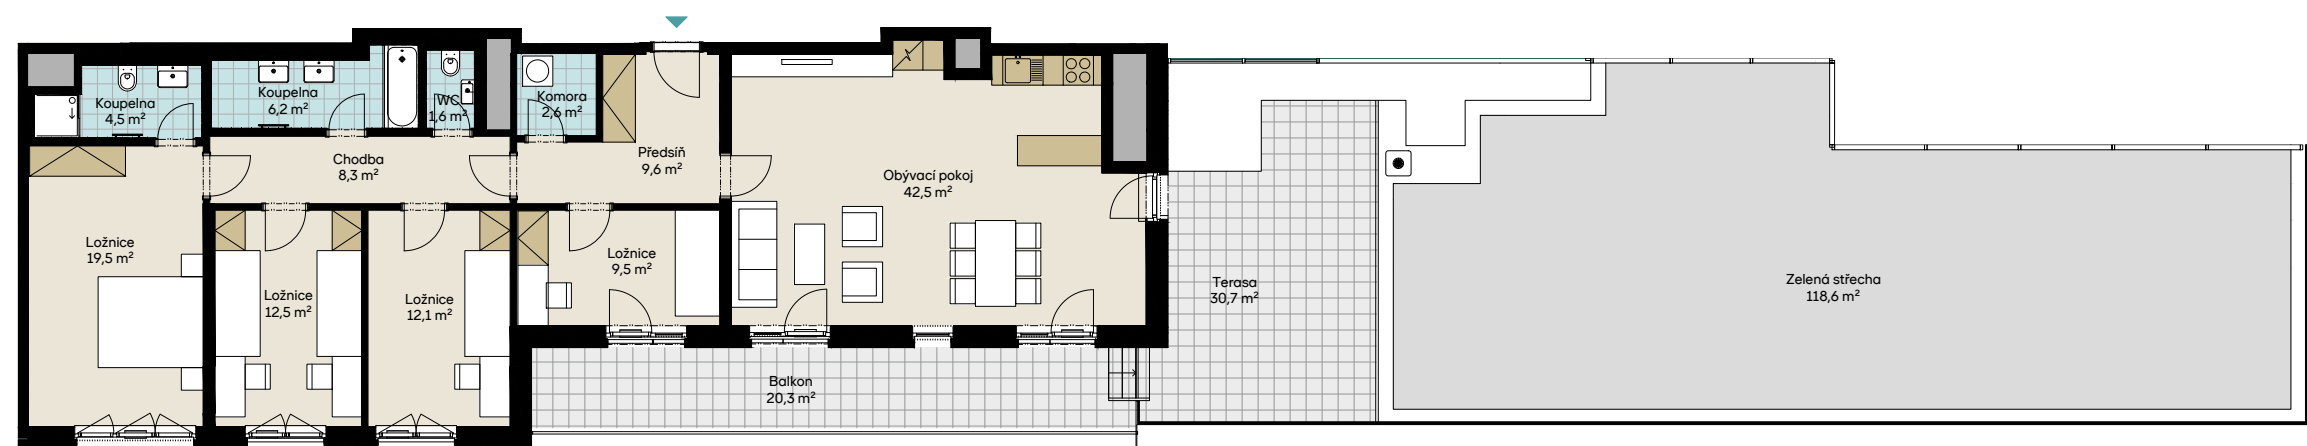

Skanska Home Center

residential@skanska.cz

residential.skanska.cz

Obrázek půdorysu představuje dispoziční řešení bytu. Zobrazený nábytek a kuchyňská linka nejsou součástí dodávky. Umístění zařízení bytu je uváděno pouze orientačně, přesná specifikace rozvodů a jejich možného napojení bude určena v prováděcí dokumentaci. Plochy jednotlivých místností v zobrazeném schématu se mohou mírně lišit. Investor se zavazuje seznámit klienta se skutečným stavem dle prováděcí dokumentace.

SITUACE