

MALEŠICE, POLYGRAFICKÁ - budova C

BC10111

3+KK/ 1NP

plocha dle NV č.366/2013 Sb.

85,3 m²



užitná plocha celkem

80,8 m²


plocha terasy/střešní předzahrady

118,6 m²

.HABITAT

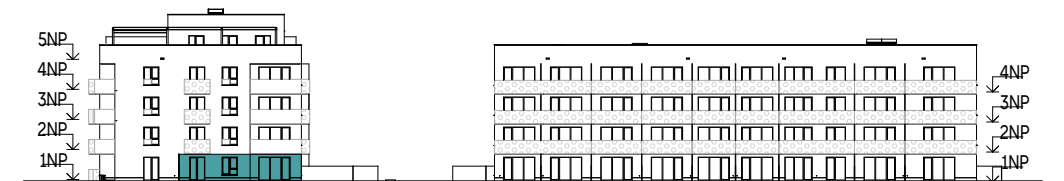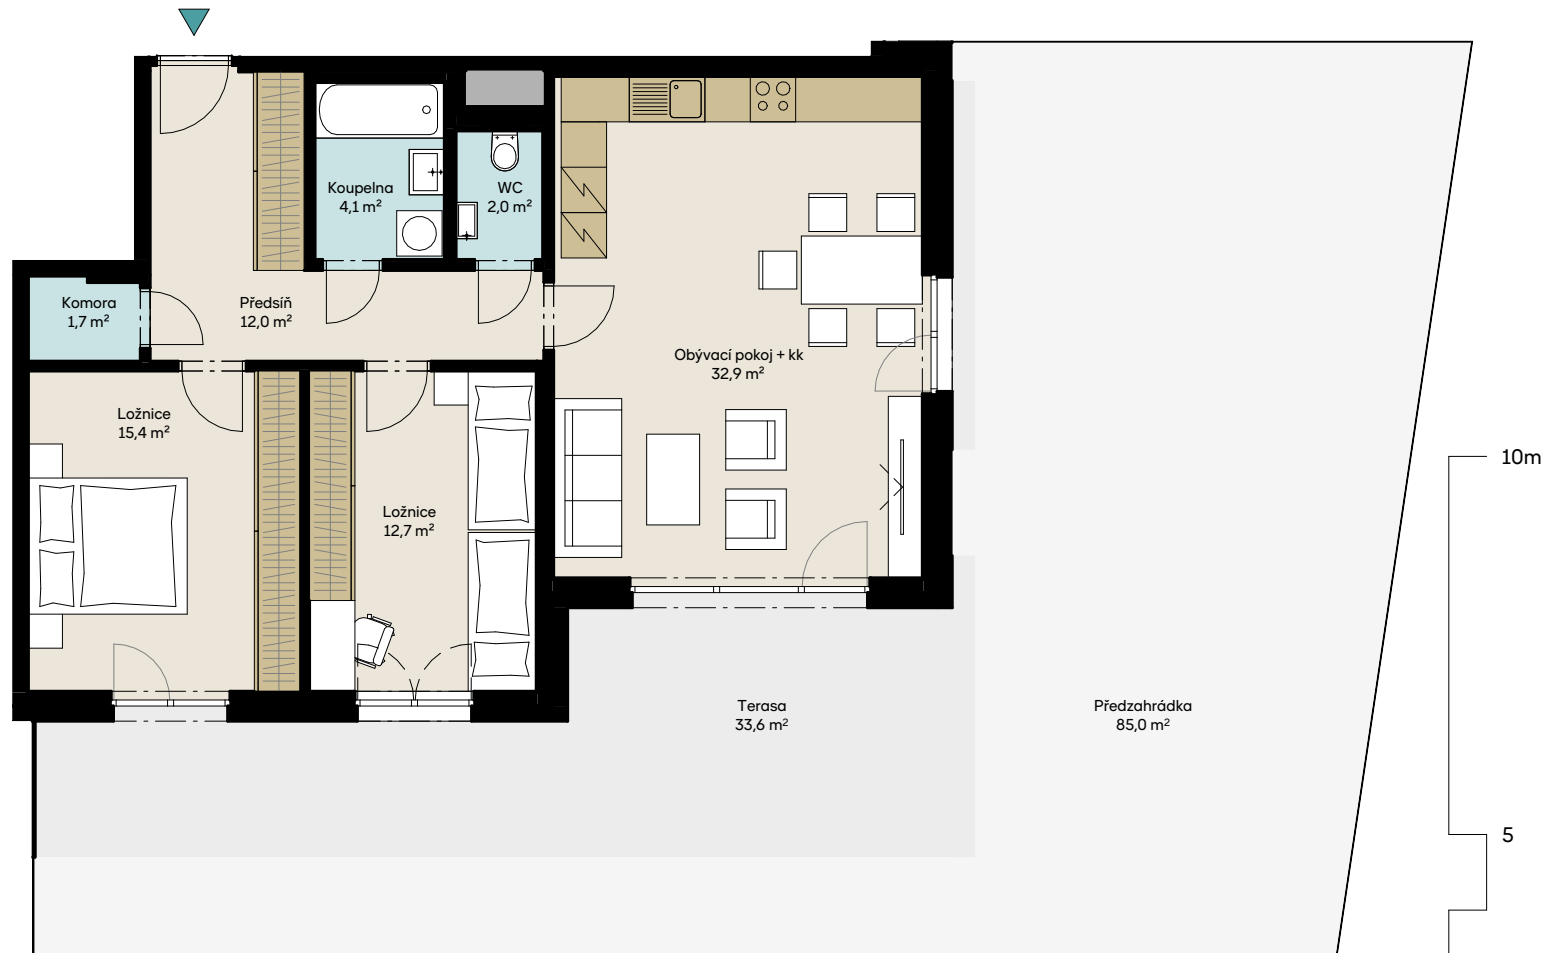

POHLED JIŽNÍ

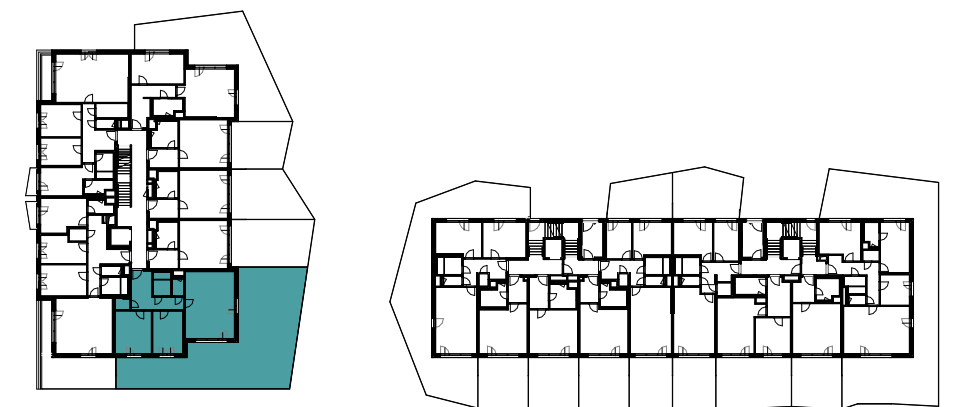


PŮDORYS 1NP

Skanska Home Center

residential@skanska.cz

residential.skanska.cz

Obrázek půdorysu představuje dispoziční řešení bytu. Zobrazený nábytek a kuchyňská linka nejsou součástí dodávky. Umístění zařízení bytu je uváděno pouze orientačně, přesná specifikace rozvodů a jejich možného napojení bude určena v prováděcí projektové dokumentaci. Plochy jednotlivých místností v zobrazeném schématu se mohou mírně lišit.

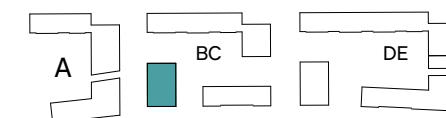

SITUACE