




MALEŠICE, POLYGRAFICKÁ - budova C

BC10112



4+KK/ 1NP

plocha dle NV č.366/2013 Sb. 107,3 m²
 užitná plocha celkem 99,6 m²
 plocha balkonu/terasy/střešní předzahrady 31,5 m²

.HABITAT

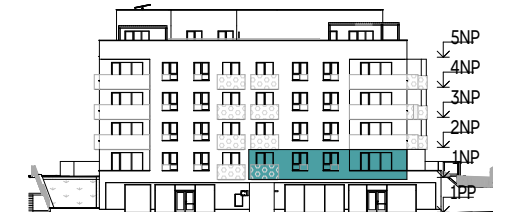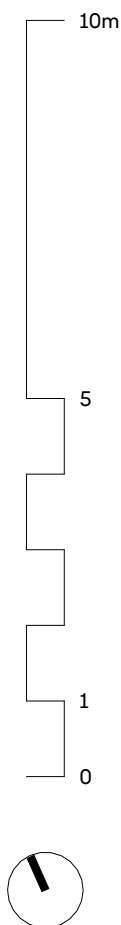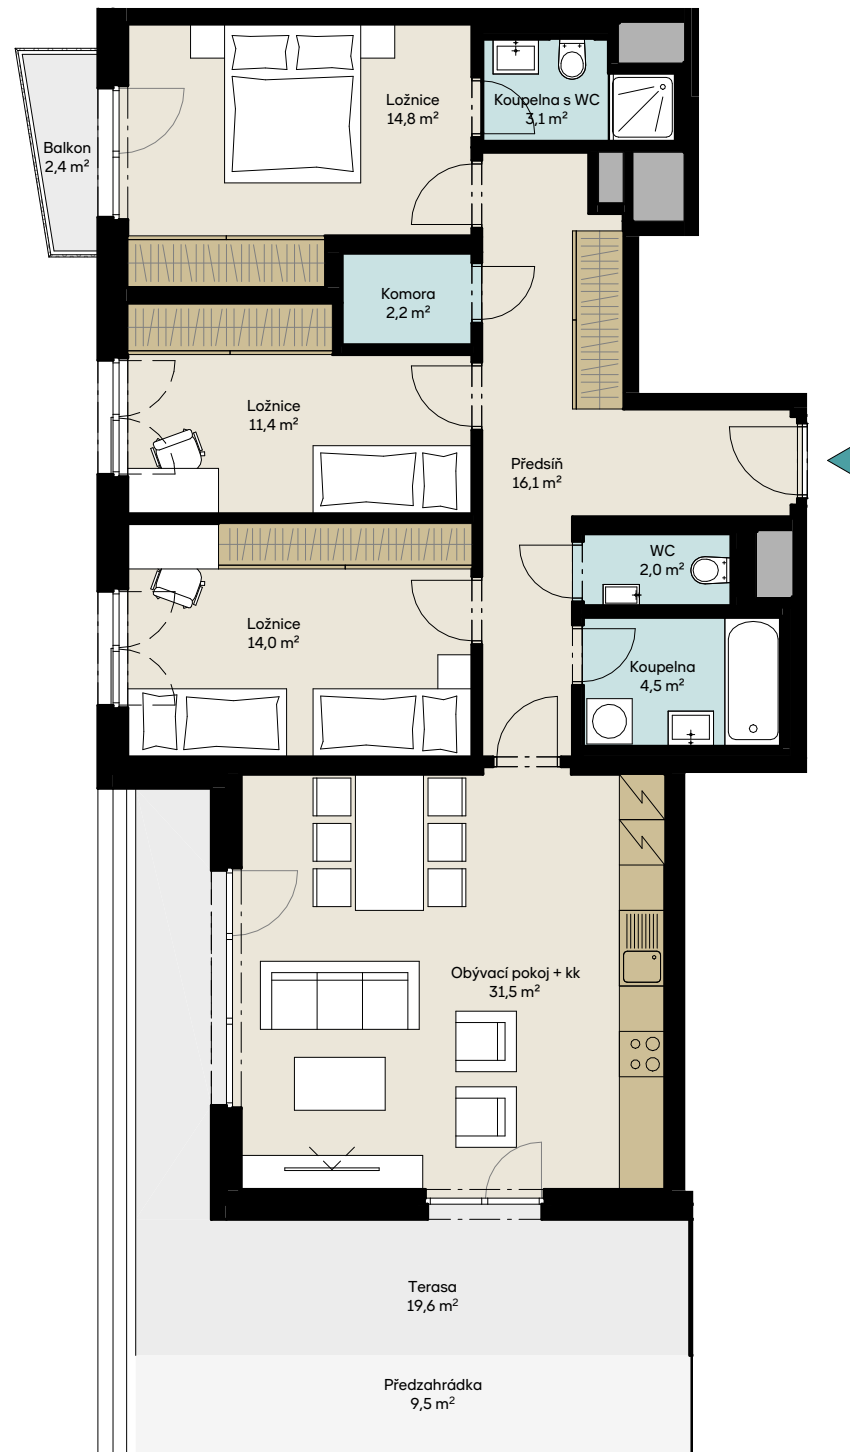

POHLED ZÁPADNÍ

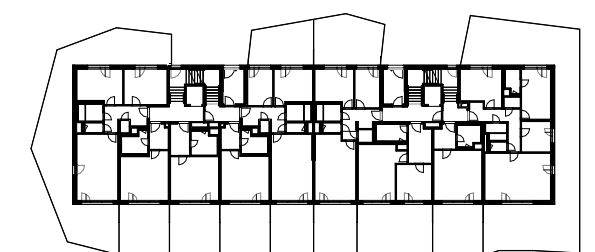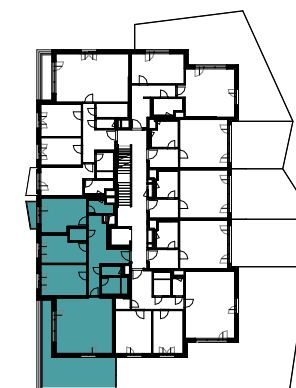


PŮDORYS 1NP

Skanska Home Center

residential@skanska.cz

residential.skanska.cz

Obrázek půdorysu představuje dispoziční řešení bytu. Zobrazený nábytek a kuchyňská linka nejsou součástí dodávky. Umístění zařízení bytu je uváděno pouze orientačně, přesná specifikace rozvodů a jejich možného napojení bude určena v prováděcí projektové dokumentaci. Plochy jednotlivých místností v zobrazeném schématu se mohou mírně lišit.

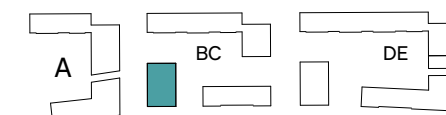

SITUACE