

MALEŠICE, POLYGRAFICKÁ - budova C



BC20118

3+KK/ 1NP


plocha dle NV č.366/2013 Sb. 68,5 m²

užitná plocha celkem 64,8 m²


plocha terasy/střešní předzahrady 48,5 m²

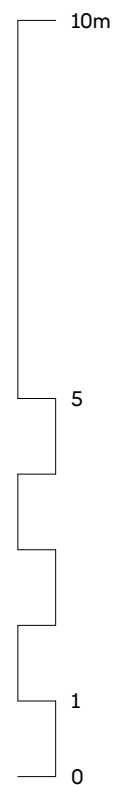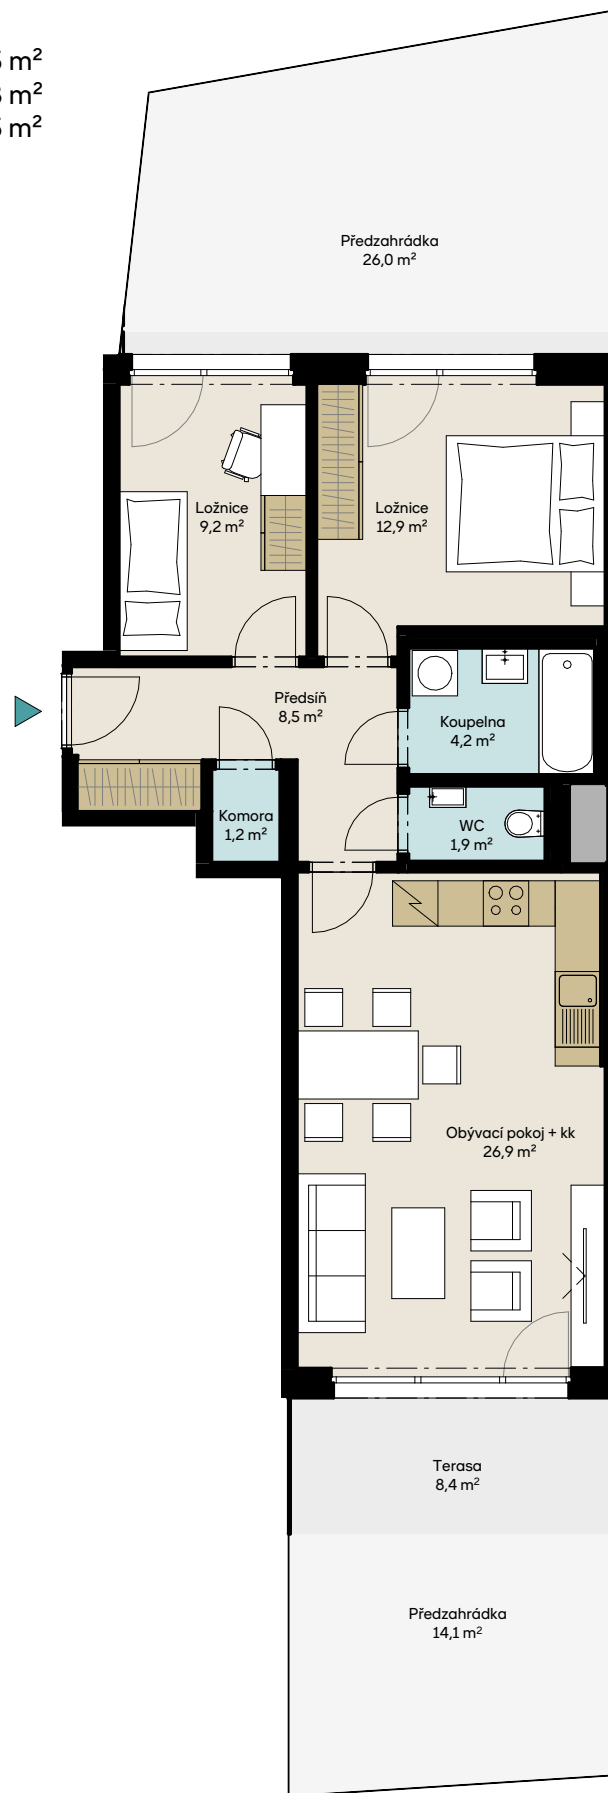

.HABITAT

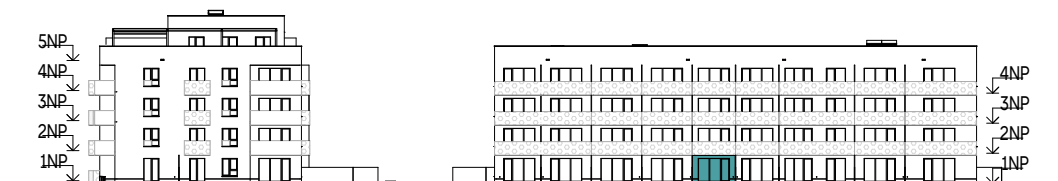

POHLED JIŽNÍ

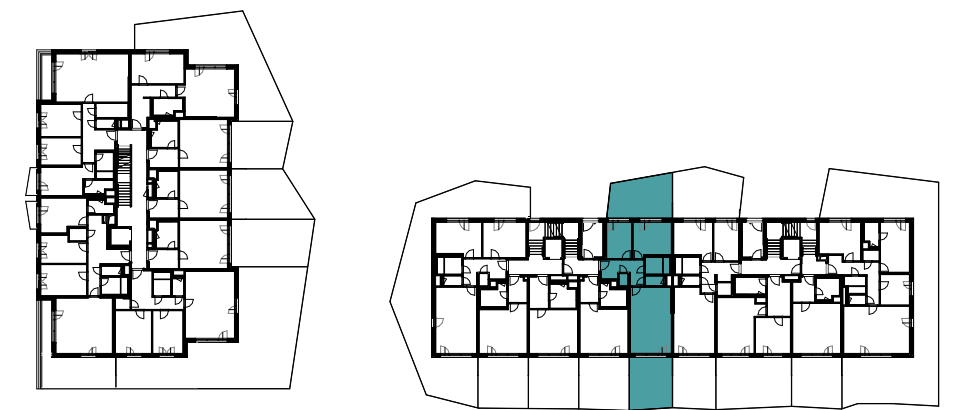

PŮDORYS 1NP

Skanska Home Center

residential@skanska.cz

residential.skanska.cz

Obrázek půdorysu představuje dispoziční řešení bytu. Zobrazený nábytek a kuchyňská linka nejsou součástí dodávky. Umístění zařízení bytu je uváděno pouze orientačně, přesná specifikace rozvodů a jejich možného napojení bude určena v prováděcí projektové dokumentaci. Plochy jednotlivých místností v zobrazeném schématu se mohou mírně lišit.



SITUACE