
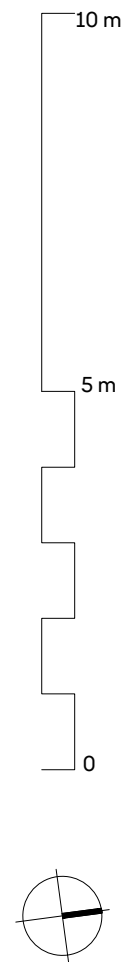


ČTVRŤ EMILA KOLBENA III – budova I
BI10905


4 + KK / 9.NP

plocha dle NV č. 366/2013 Sb.
užitná plocha celkem
plocha lodžie
plocha terasy

115,3 m²
108,1m²
10,2 m²
10,5 m²

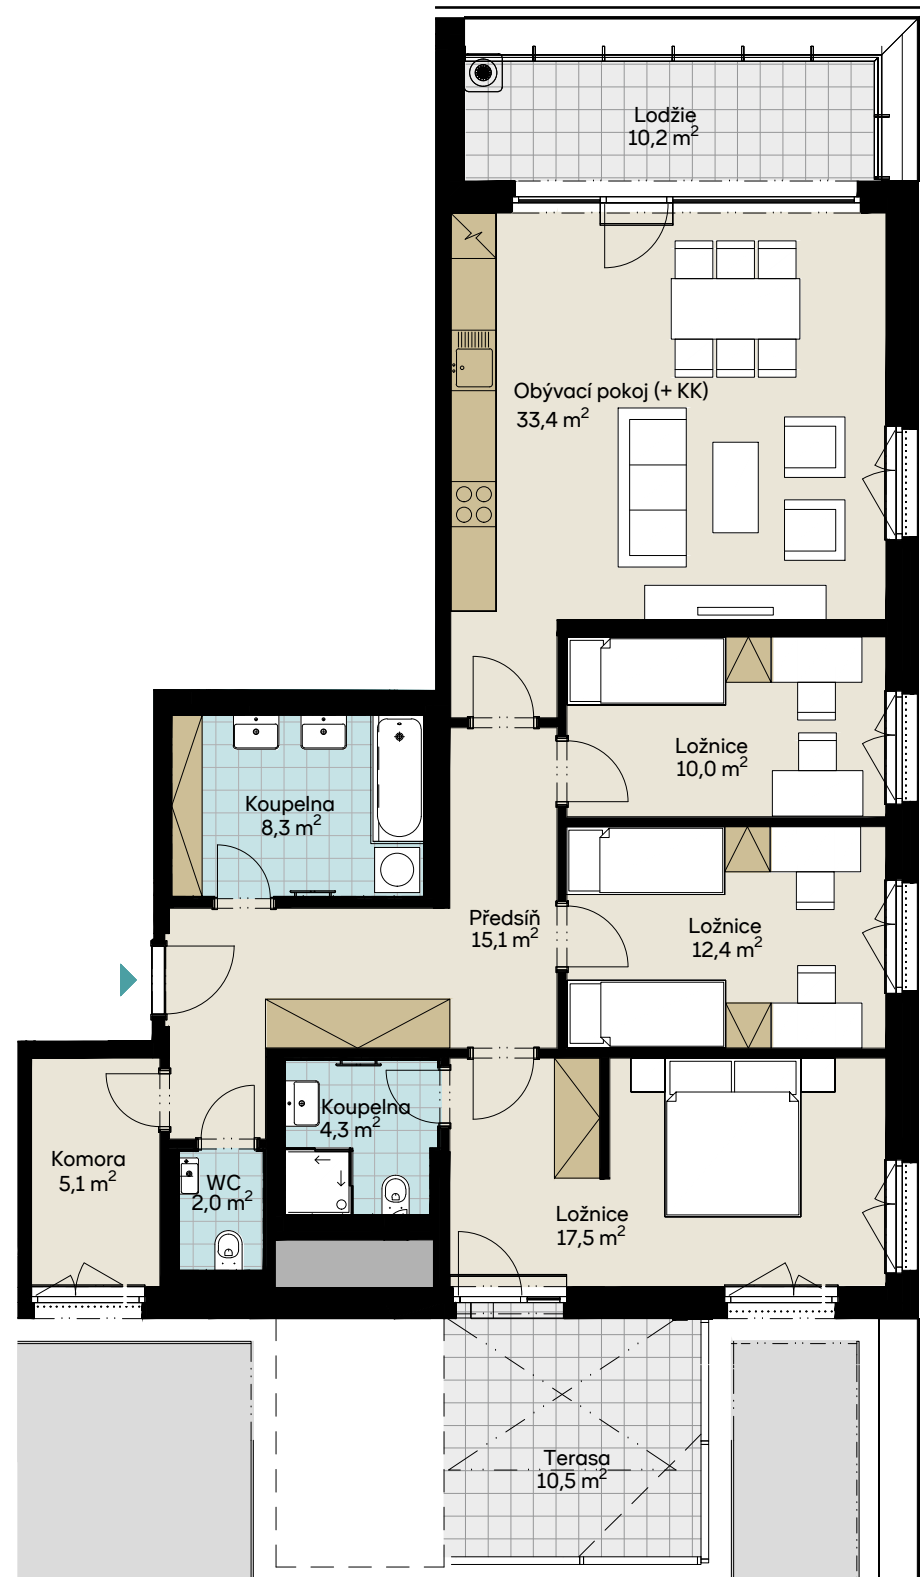

čtvrť emila kolbena

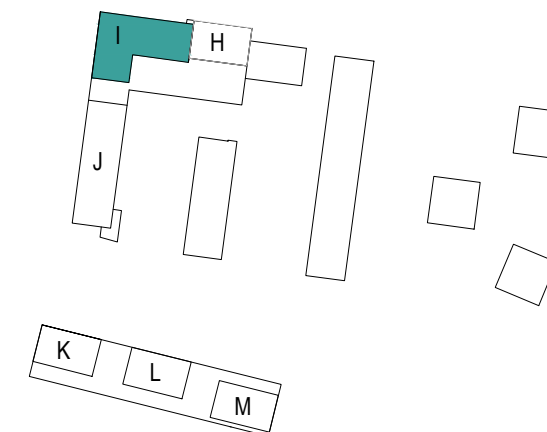

Skanska Home Center

residential@skanska.cz

residential.skanska.cz

Obrázek půdorysu představuje dispoziční řešení bytu. Zobrazený nábytek a kuchyňská linka nejsou součástí dodávky. Umístění zařízení bytu je uváděno pouze orientačně, přesná specifikace rozvodů a jejich možného napojení bude určena v prováděcí dokumentaci. Plochy jednotlivých místností v zobrazeném schématu se mohou mírně lišit. Investor se zavazuje seznámit klienta se skutečným stavem dle prováděcí dokumentace.

SITUACE