

Čtvrť Emila Kolbena, 2.2 etapa

Alfred - budova A

BA20901

5 + KK / 9.NP

plocha dle NV č. 366/2013 Sb.

136,2 m²


užitná plocha celkem

126,4 m²

plocha lodžie a terasy

39,5 m²

čtvrť emila kolbena

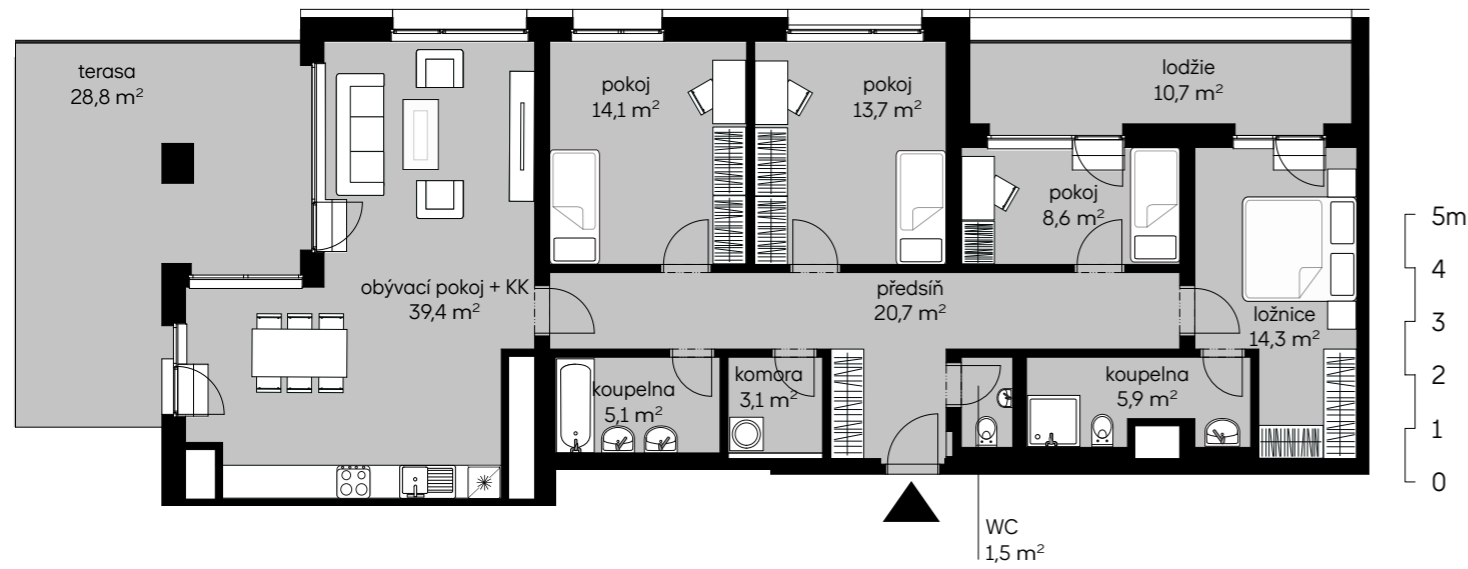

pohled západní

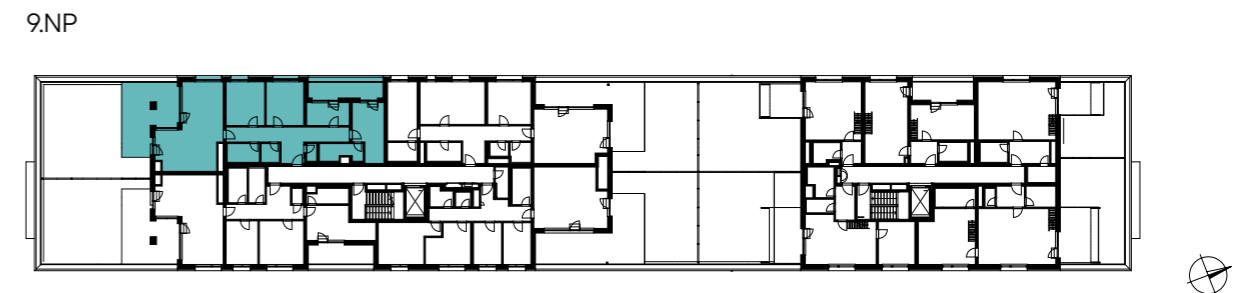


schéma podlaží