

Čtvrť Emila Kolbena, 2.2 etapa

Alfred - budova A

BA20903

5 + KK / 9.NP

plocha dle NV č. 366/2013 Sb.

119,9 m²

užitná plocha celkem

115,1 m²


plocha terasy

40,3 m²

plocha sklepu

2,5 m²

čtvrť emila kolbena

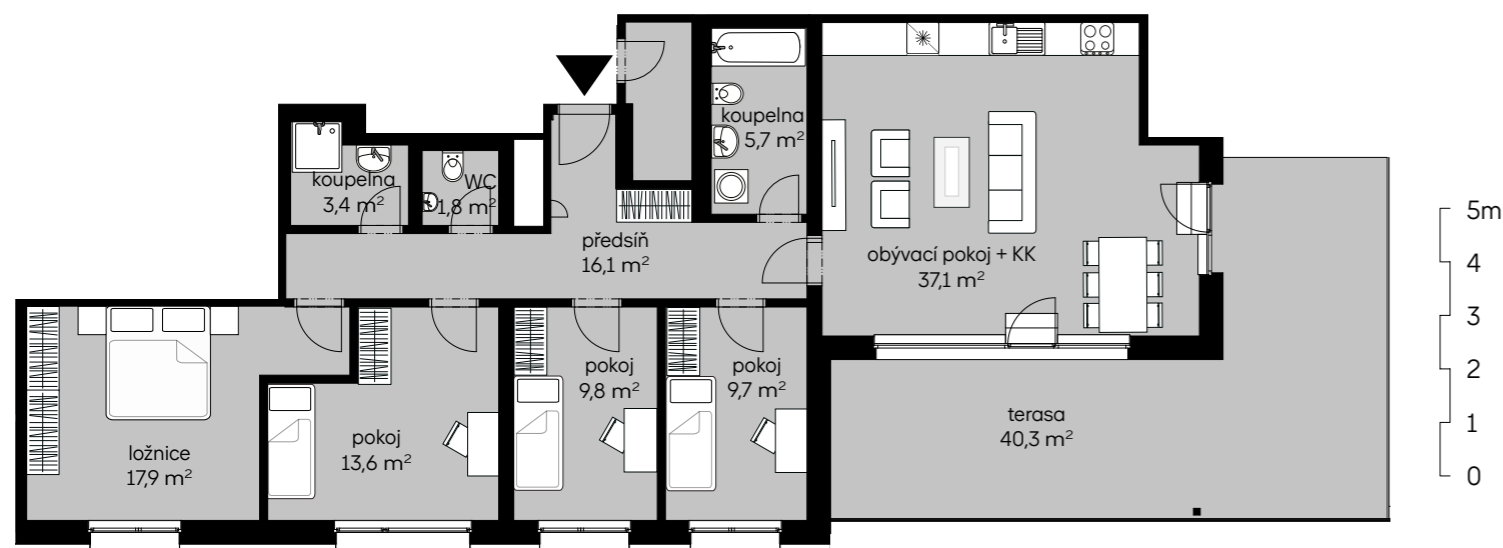

pohled východní

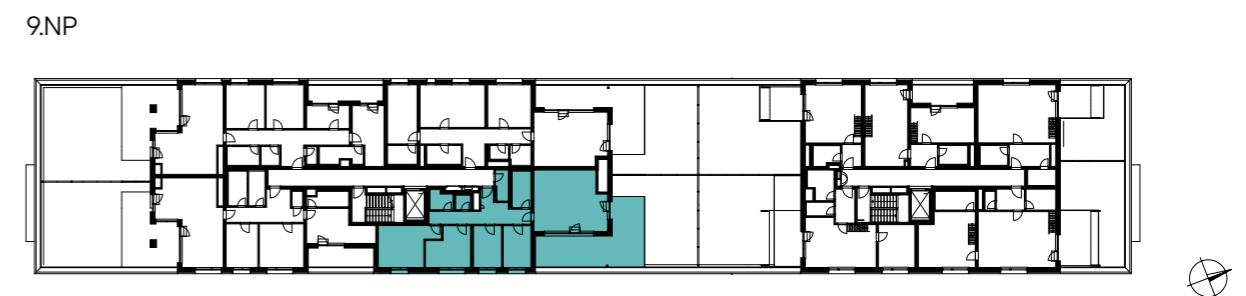


schéma podlaží

Skanska Home Center

e-mail: info@skanskareality.cz

www.skanska.cz/reality

Upozornění: Obrázek půdorysu představuje dispoziční řešení bytu. Zobrazený nábytek a kuchyňská linka nejsou součástí dodávky. Umístění zařízení bytu je uváděno pouze orientačně, přesná specifikace rozvodů a jejich možného napojení bude určena v prováděcí projektové dokumentaci. Plochy jednotlivých místností v zobrazeném schématu se mohou mírně lišit. Investor se zavazuje seznámit klienta se skutečným stavem dle prováděcí dokumentace.