

MODŘANSKÝ CUKROVAR

BA31106

4+kk / 1.NP

plocha dle NV č. 366/2013 Sb.

101,4 m²





užitná plocha celkem

95,6 m²


plocha terasy a předzahrádky

65,0 m²

HO - místo pro home office

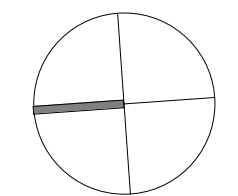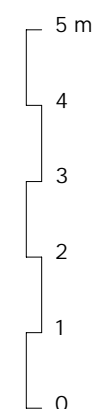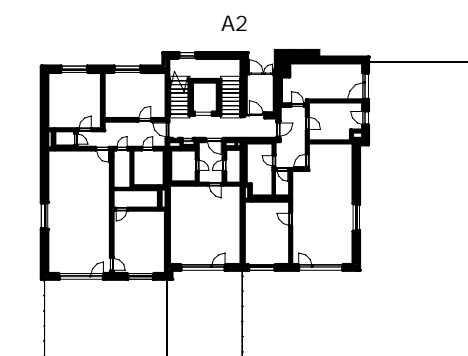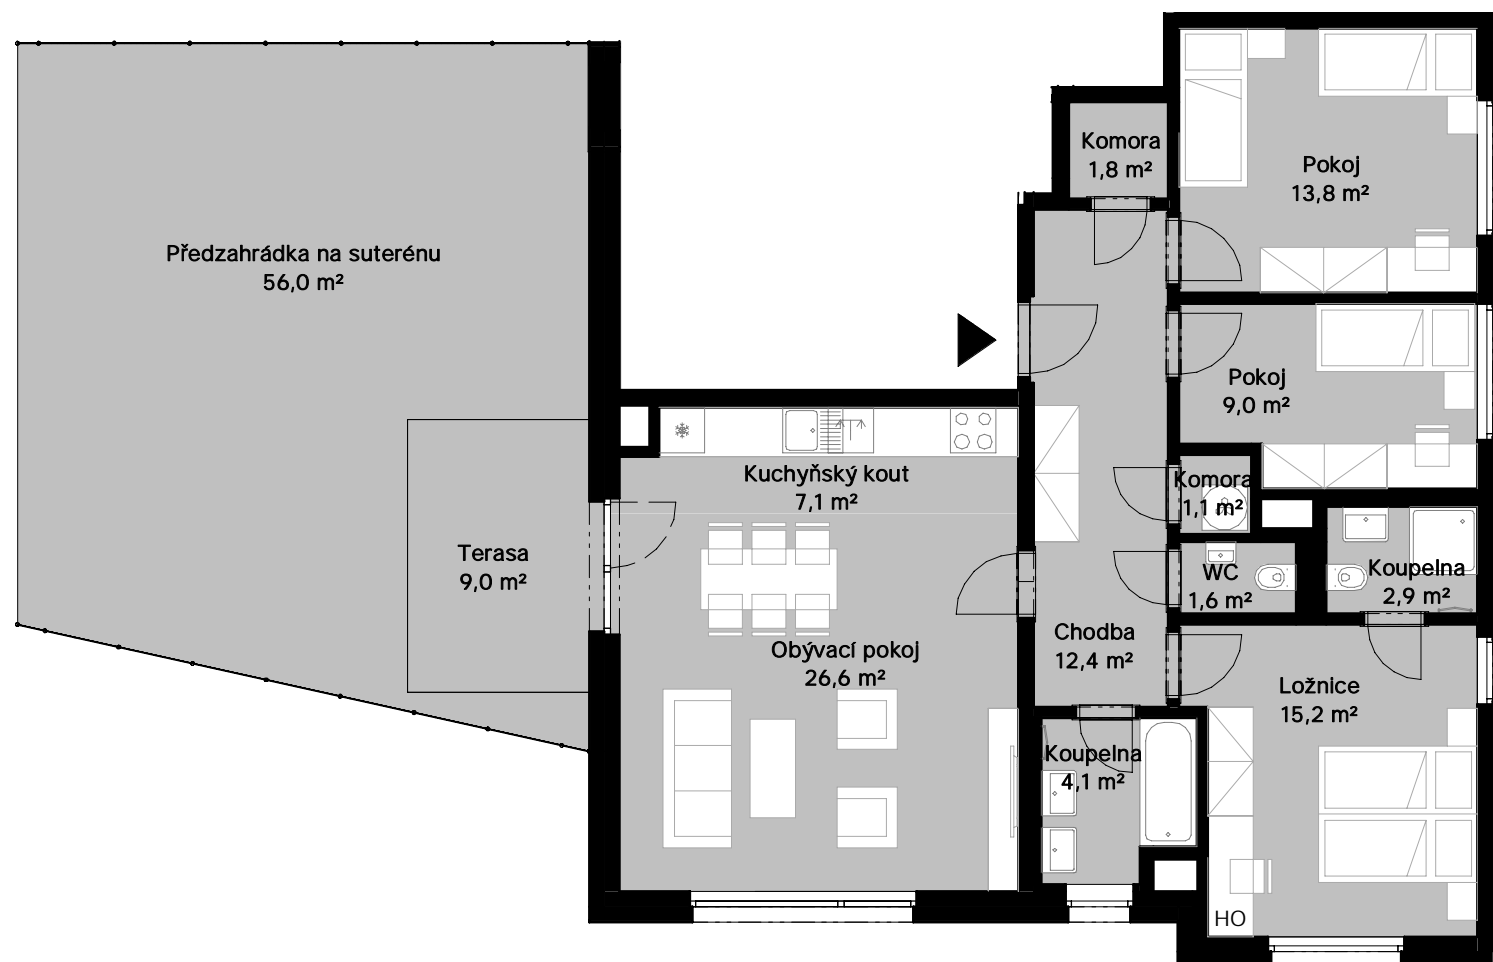

PŮDORYS 1.NP

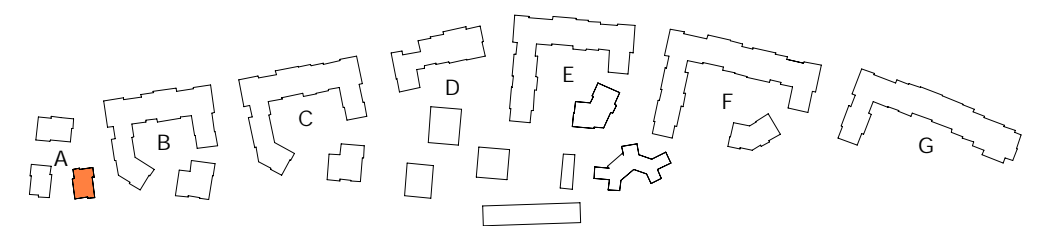

SITUACE

Skanska Home Center

email: info@skanskareality.cz

www.skanska.cz/reality

Upozornění: Obrázek půdorysu představuje dispoziční řešení bytu. Zobrazený nábytek a kuchyňská linka nejsou součástí dodávky. Umístění zařízení bytu je uváděno pouze jako orientační, přesné specifikace rozvodů a jejich možného napojení bude určeno v prováděcí projektové dokumentaci. Plochy jednotlivých místností v zobrazeném schématu se mohou mírně lišit. Investor se zavazuje seznámit klienta se skutečným stavem dle prováděcí dokumentace.

Na pozemku se mohou nacházet inženýrské sítě.