

# MALEŠICE, POLYGRAFICKÁ - budova B




BB10101

3+KK/ 1NP

plocha dle NV č.366/2013 Sb. 81,7 m<sup>2</sup>

užitná plocha celkem 75,8 m<sup>2</sup>

plocha terasy/střešní předzahrady 30,8 m<sup>2</sup>

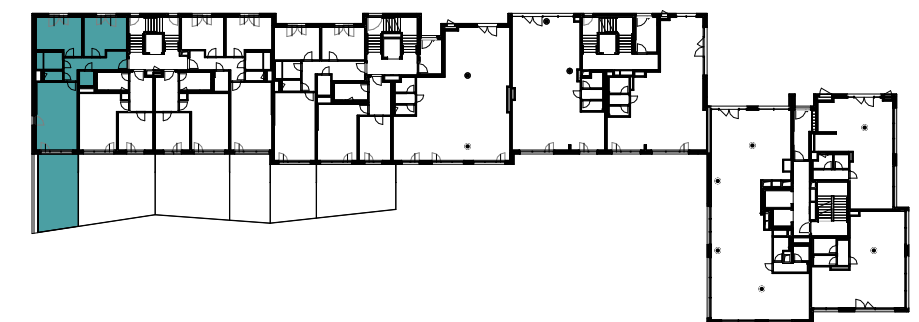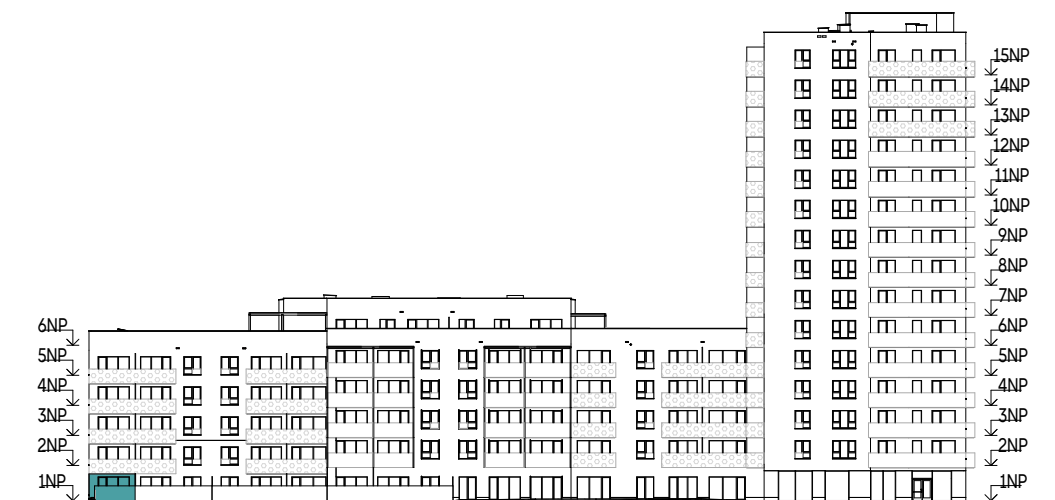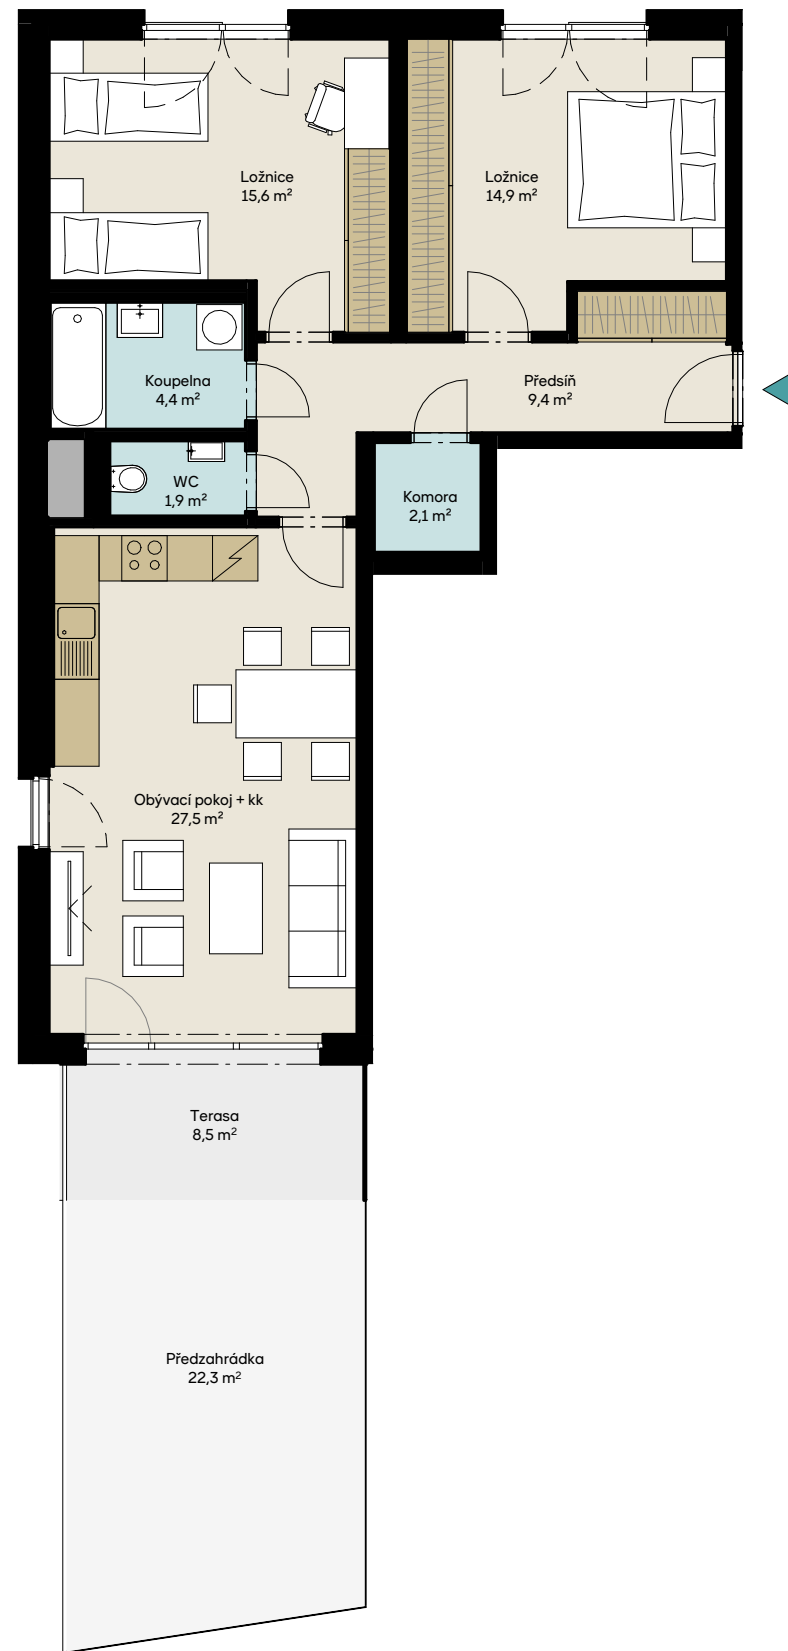


Skanska Home Center

residential@skanska.cz

residential.skanska.cz

Obrázek půdorysu představuje dispoziční řešení bytu. Zobrazený nábytek a kuchyňská linka nejsou součástí dodávky. Umístění zařízení bytu je uváděno pouze orientačně, přesná specifikace rozvodů a jejich možného napojení bude určena v prováděcí projektové dokumentaci. Plochy jednotlivých místností v zobrazeném schématu se mohou mírně lišit.

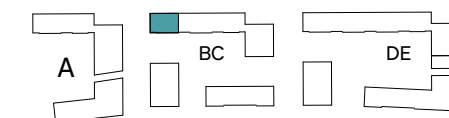

SITUACE