


plocha dle NV č. 366/2013 Sb. 80,4 m²
užitná plocha celkem 75,8 m²
plocha terasy 17,6 m²
plocha střešní zahrady 13,7 m²

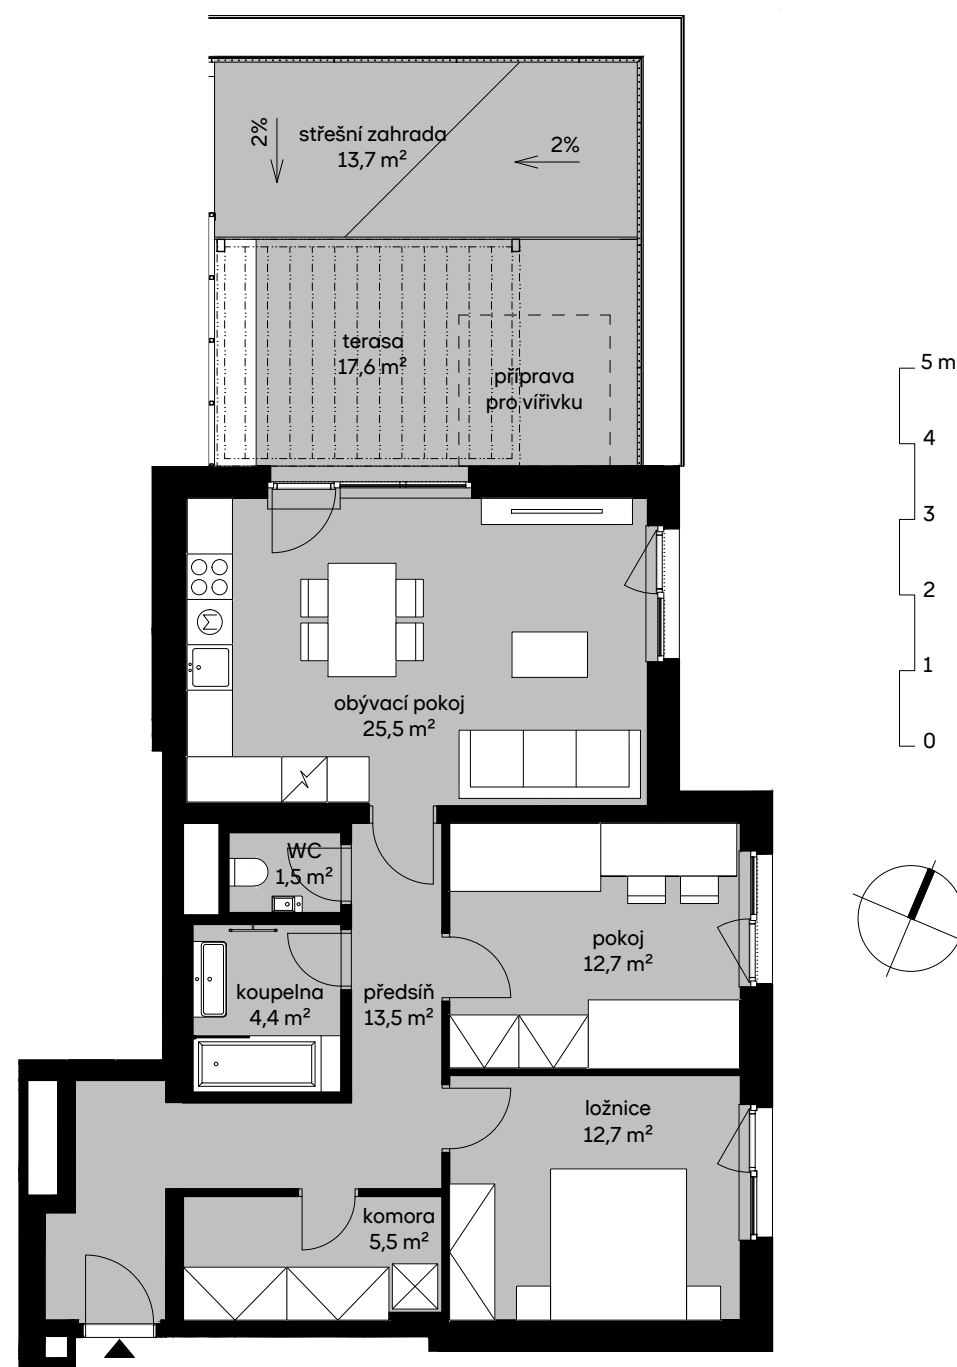

pohled východní

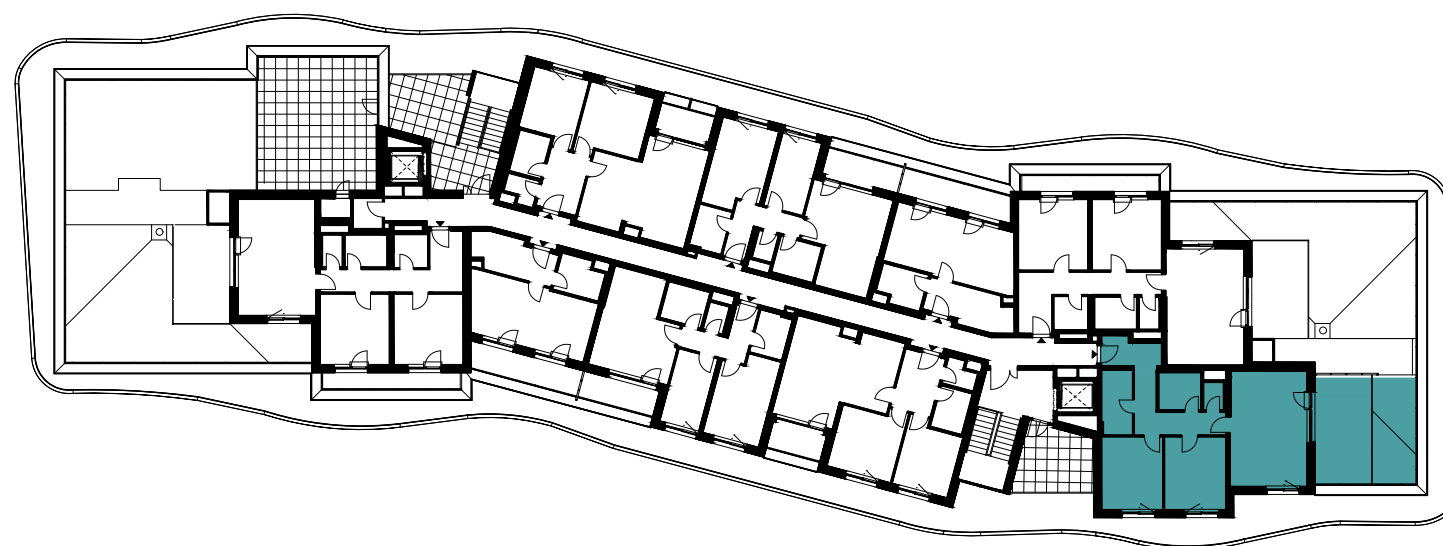


schéma podlaží