


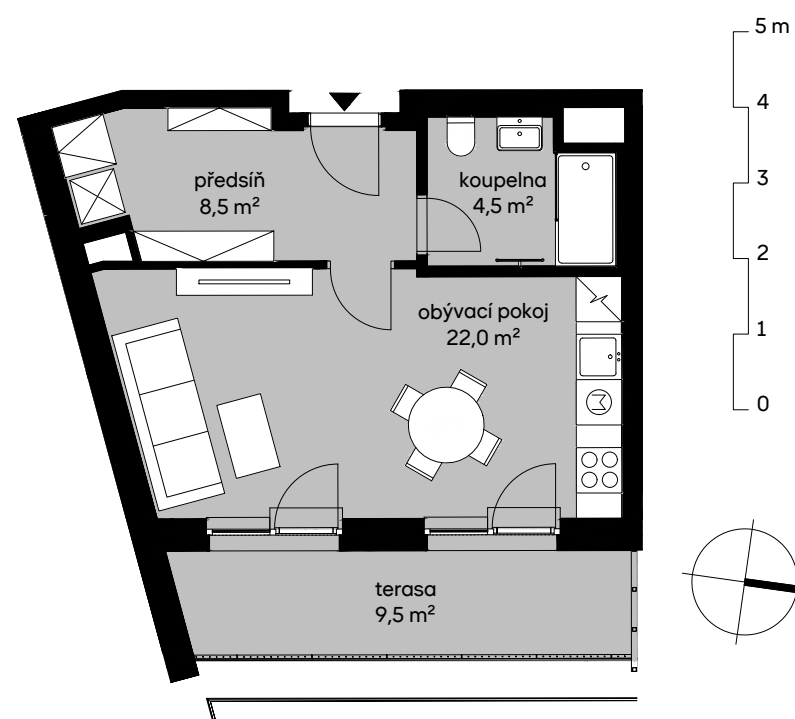

pohled východní

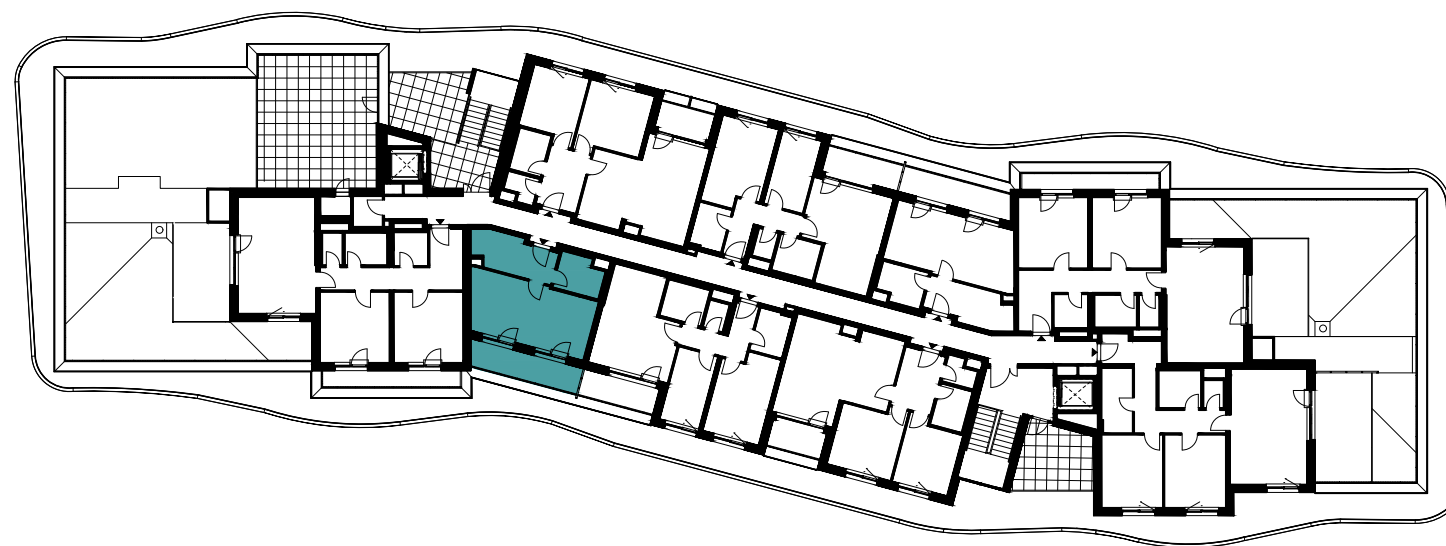


schéma podlaží