


Bytové domy Radlická - KRYSTAL
BC11119 4+ KK / 1.NP

plocha dle NV č. 366/2013 SB. 119,9 m²
užitná plocha celkem 113,2 m²
plocha terasa / předzahrádka* 166,8 m²

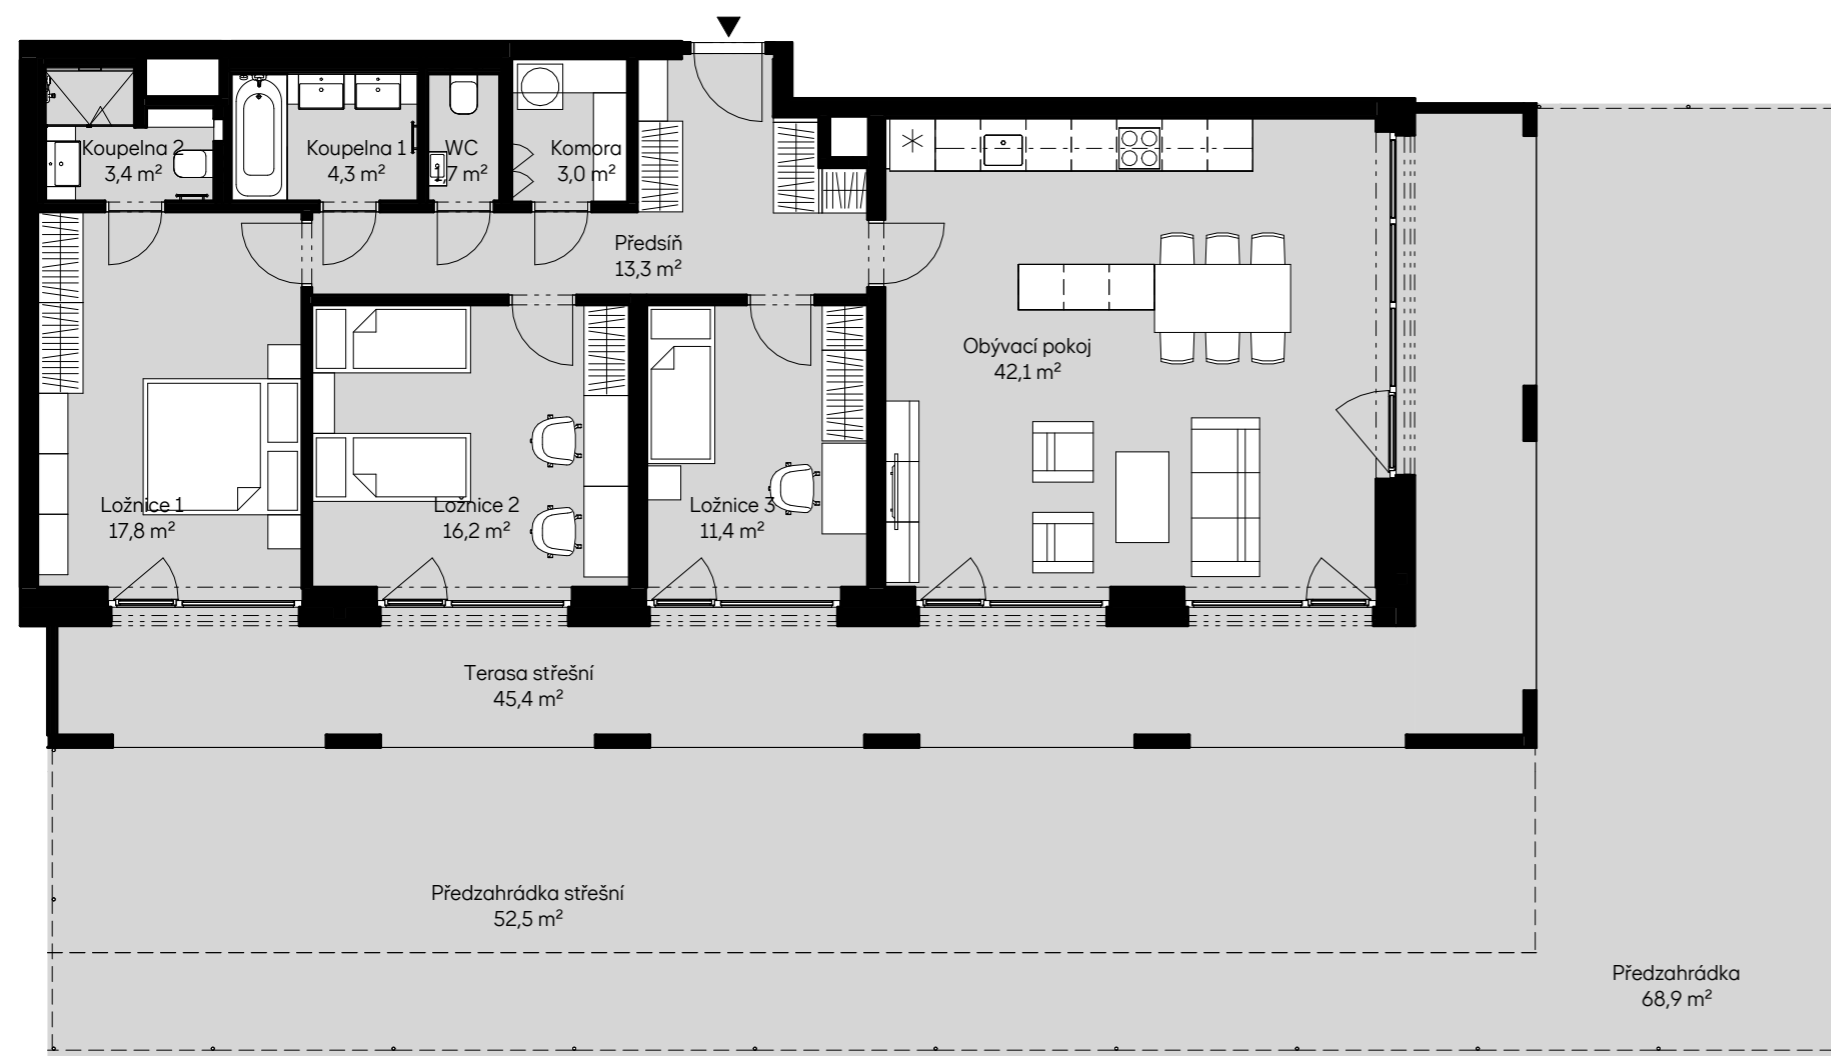

pohled jižní

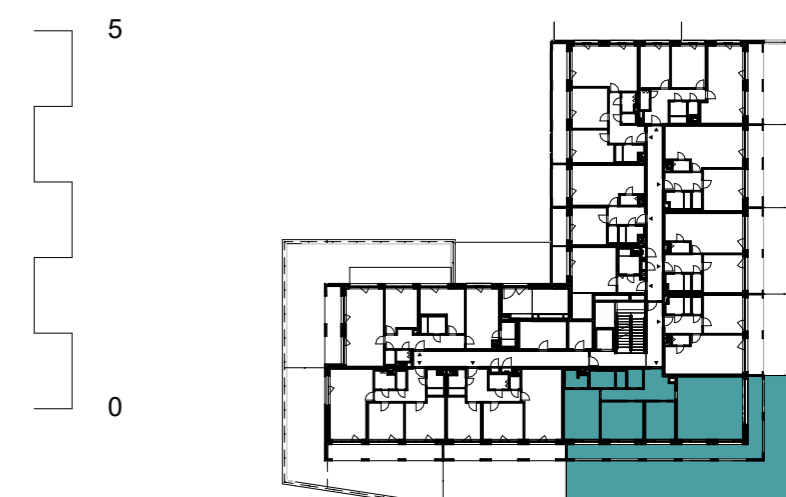


schéma podlaží



situace

Skanska Home Center

residential@skanska.cz

residential.skanska.cz

Obrázek půdorysu představuje dispoziční řešení bytu. Zobrazený nábytek a kuchyňská linka nejsou součástí dodávky. Umístění zařízení bytu je uváděno pouze orientačně, přesná specifikace rozvodů a jejich možného napojení bude určena v prováděcí projektové dokumentaci. Plochy jednotlivých místností v zobrazeném schématu se mohou mírně lišit. Investor se zavazuje seznámit klienta se skutečným stavem dle prováděcí dokumentace.

*Pod povrchem předzahrádky se mohou nacházet podzemní vedení inženýrských sítí