

**Bytové domy Radlická - KRYSTAL**  
**BC11122** 4+ KK / 1.NP

plocha dle NV č. 366/2013 SB. 108,5 m<sup>2</sup>  
 užitná plocha celkem 101,3 m<sup>2</sup>  
 plocha teras / předzahrádka\* 112,1 m<sup>2</sup>



pohled severní




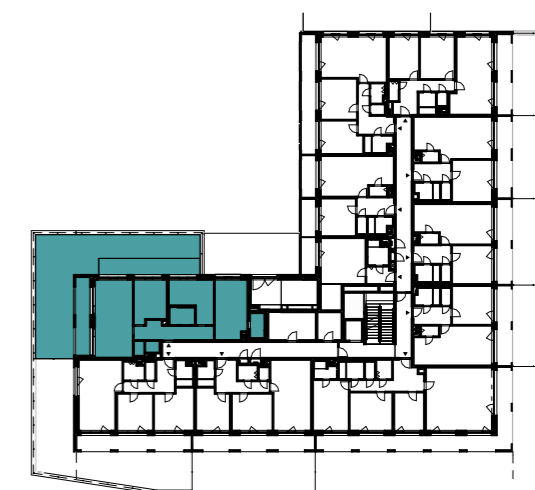


schéma podlaží

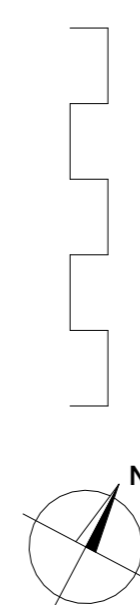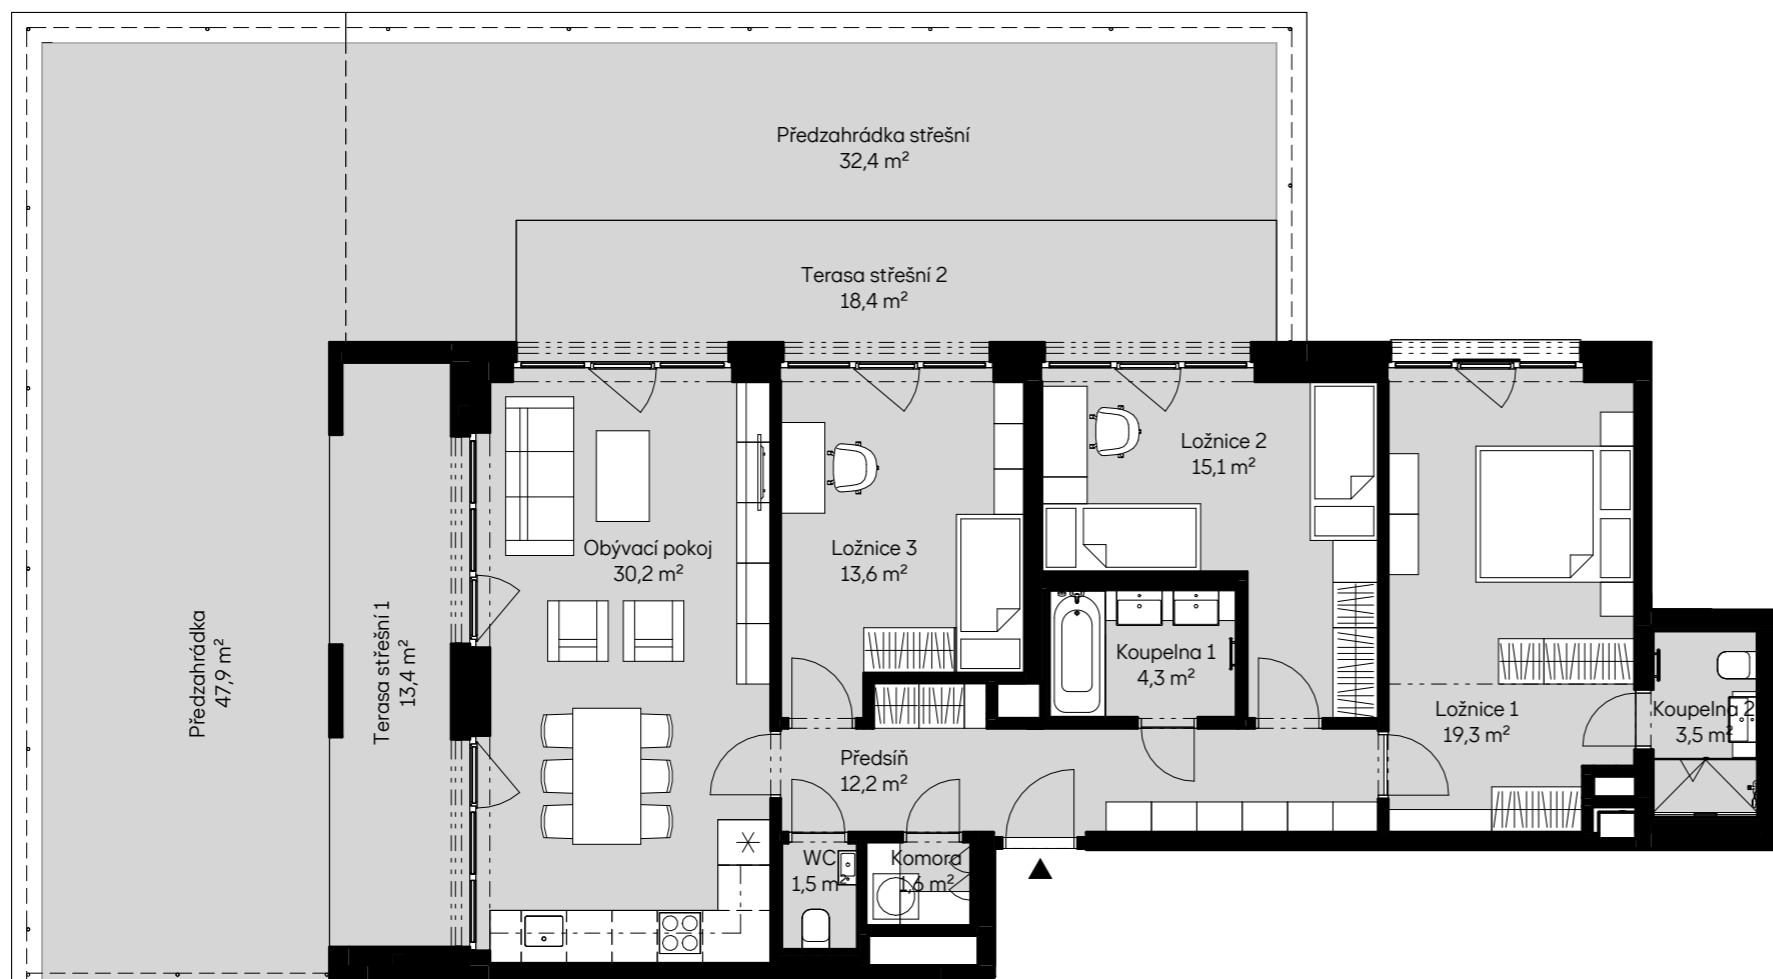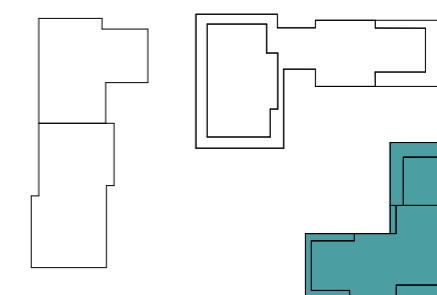

situace

Skanska Home Center

[residential@skanska.cz](mailto:residential@skanska.cz)

[residential.skanska.cz](http://residential.skanska.cz)

Obrázek půdorysu představuje dispoziční řešení bytu. Zobrazený nábytek a kuchyňská linka nejsou součástí dodávky. Umístění zařízení bytu je uváděno pouze orientačně, přesná specifikace rozvodů a jejich možného napojení bude určena v prováděcí projektové dokumentaci. Plochy jednotlivých místností v zobrazeném schématu se mohou mírně lišit. Investor se zavazuje seznámit klienta se skutečným stavem dle prováděcí dokumentace.

\*Pod povrchem předzahrádky se mohou nacházet podzemní vedení inženýrských sítí