


# MALEŠICE, POLYGRAFICKÁ - budova C

BC30119


3+KK/ 1NP

plocha dle NV č.366/2013 Sb.  
užitná plocha celkem  
plocha terasy/střešní předzahrady


69,1 m<sup>2</sup>  
65,2 m<sup>2</sup>  
55,1 m<sup>2</sup>

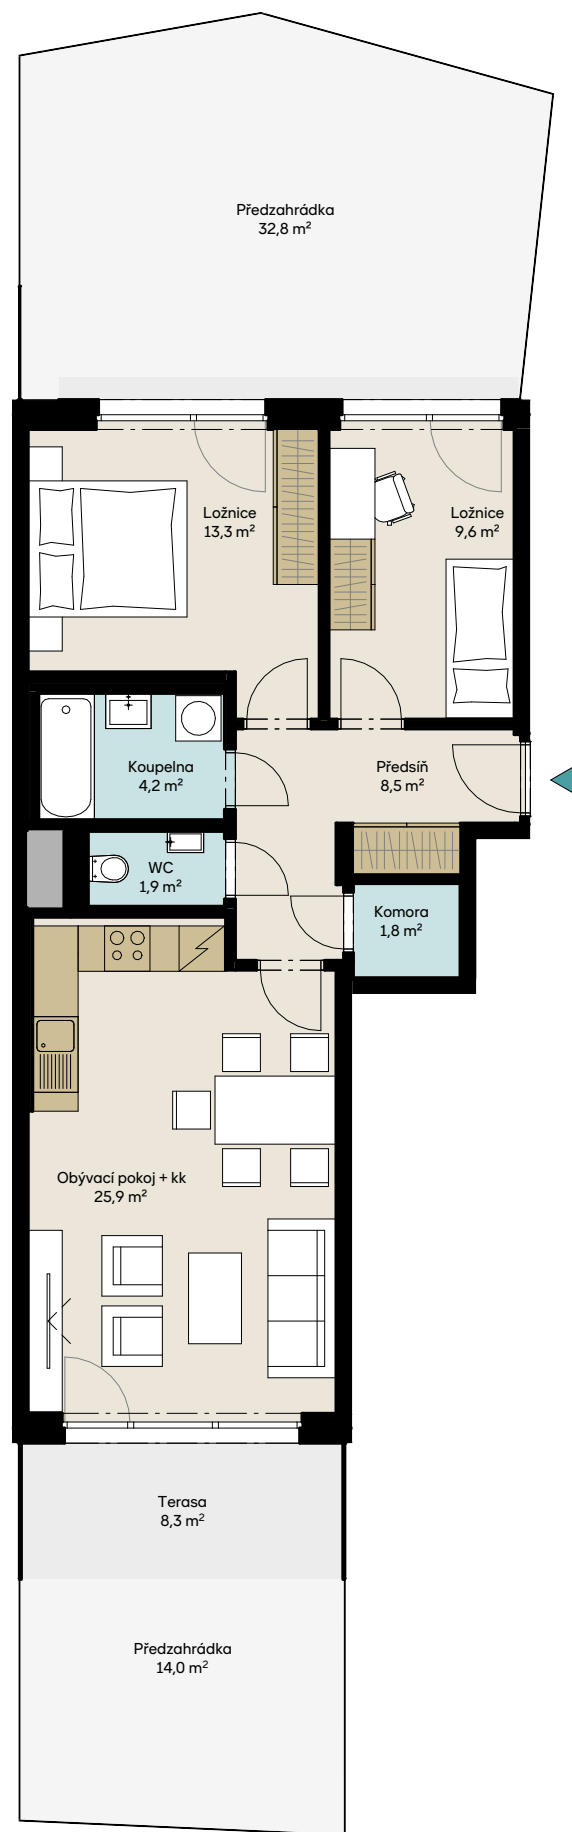

# .HABITAT

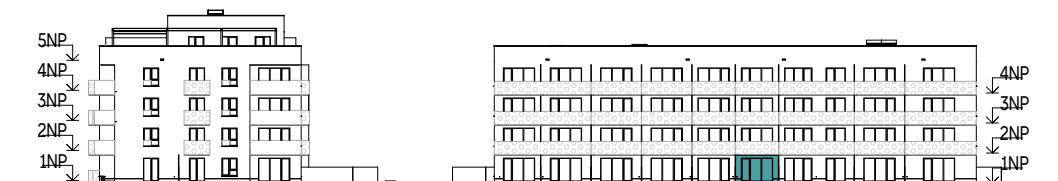

POHLED JIŽNÍ

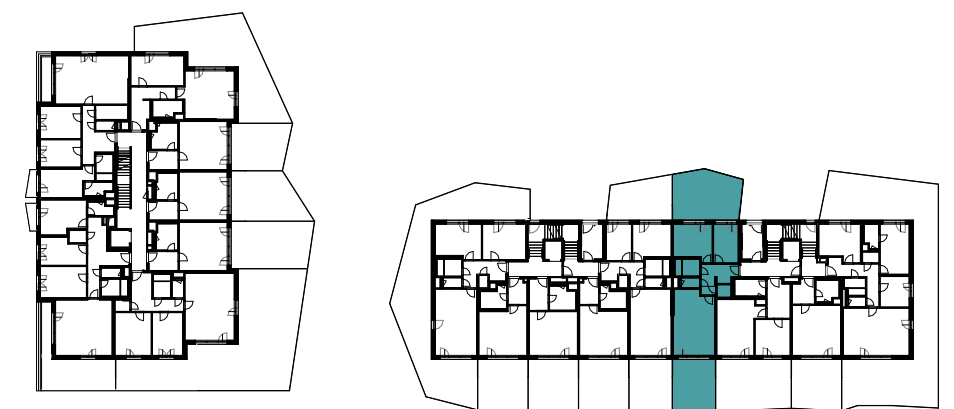


PŮDORYS 1NP

Skanska Home Center

residential@skanska.cz

residential.skanska.cz

Obrázek půdorysu představuje dispoziční řešení bytu. Zobrazený nábytek a kuchyňská linka nejsou součástí dodávky. Umístění zařízení bytu je uváděno pouze orientačně, přesná specifikace rozvodů a jejich možného napojení bude určena v prováděcí projektové dokumentaci. Plochy jednotlivých místností v zobrazeném schématu se mohou mírně lišit.

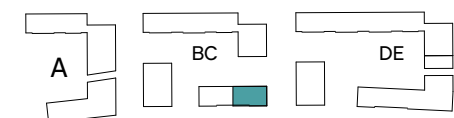

SITUACE