



plocha dle NV č. 366/2013 Sb. 119,9 m²
užitná plocha celkem 115,8 m²
plocha balkonu + lodžie 11,7 m²

HO - místo pro home office

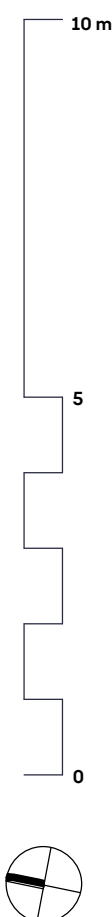


----- hranice místnosti, za kterou je nevyhovující denní osvětlení

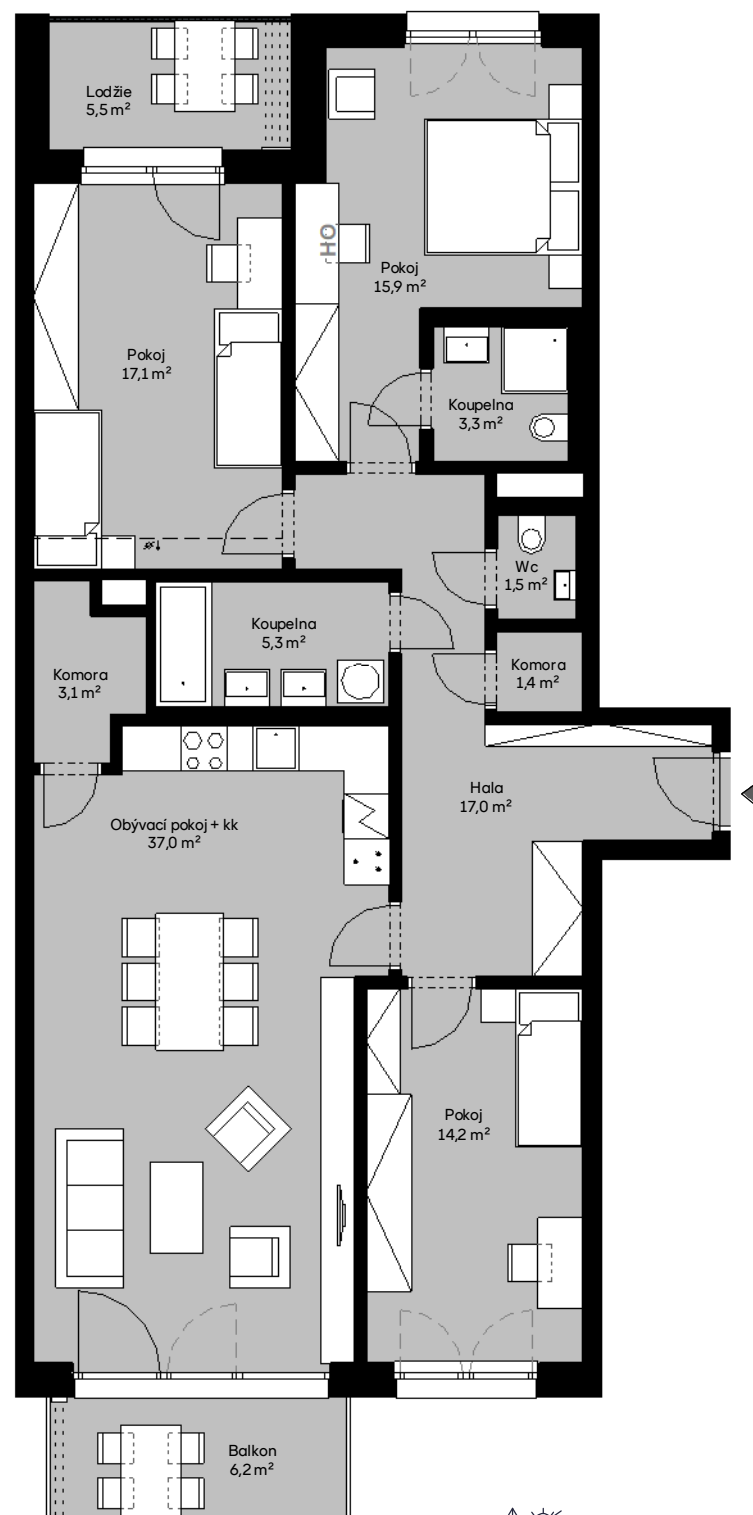

POHLED ZÁPADNÍ



PŮDORYS 2.NP

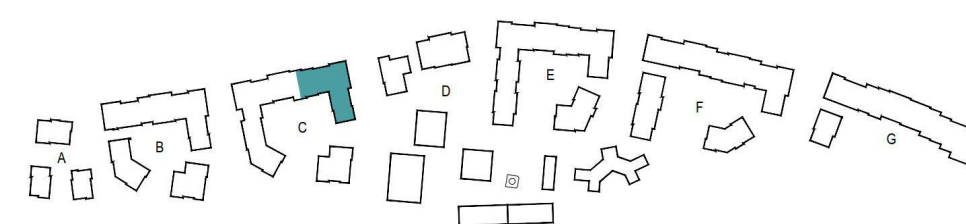

SITUACE

Skanska Home Center

email: residential@skanska.cz

www.skanska.cz/residential

Upozornění: Obrázek půdorysu představuje dispoziční řešení bytu. Zobrazený nábytek a kuchyňská linka nejsou součástí dodávky. Umístění zařízení bytu je uváděno pouze jako orientační, přesné specifikace rozvodů a jejich možného napojení bude určeno v prováděcí projektové dokumentaci. Plochy jednotlivých místností v zobrazeném schématu se mohou mírně lišit. Investor se zavazuje seznámit klienta se skutečným stavem dle prováděcí dokumentace.