
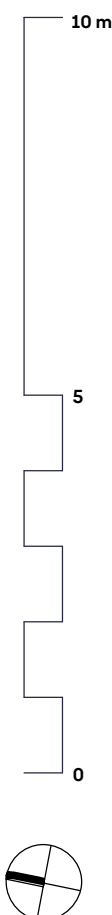


plocha dle NV č. 366/2013 Sb.  
užitná plocha celkem  
plocha balkonu + lodžie

119,9 m<sup>2</sup>  
115,9 m<sup>2</sup>  
11,7 m<sup>2</sup>


HO - místo pro home office

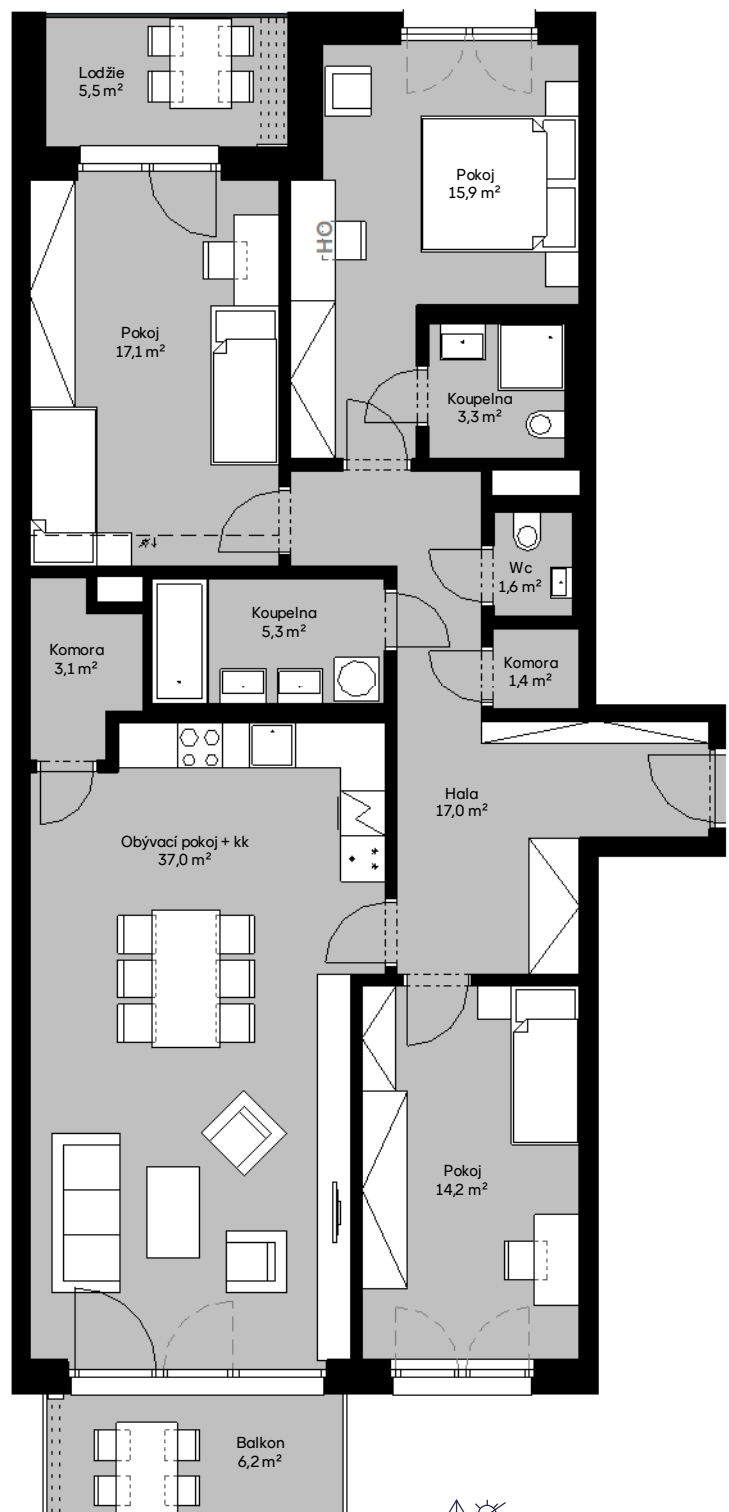


----- hranice místnosti, za kterou je nevyhovující denní osvětlení



POHLED ZÁPADNÍ

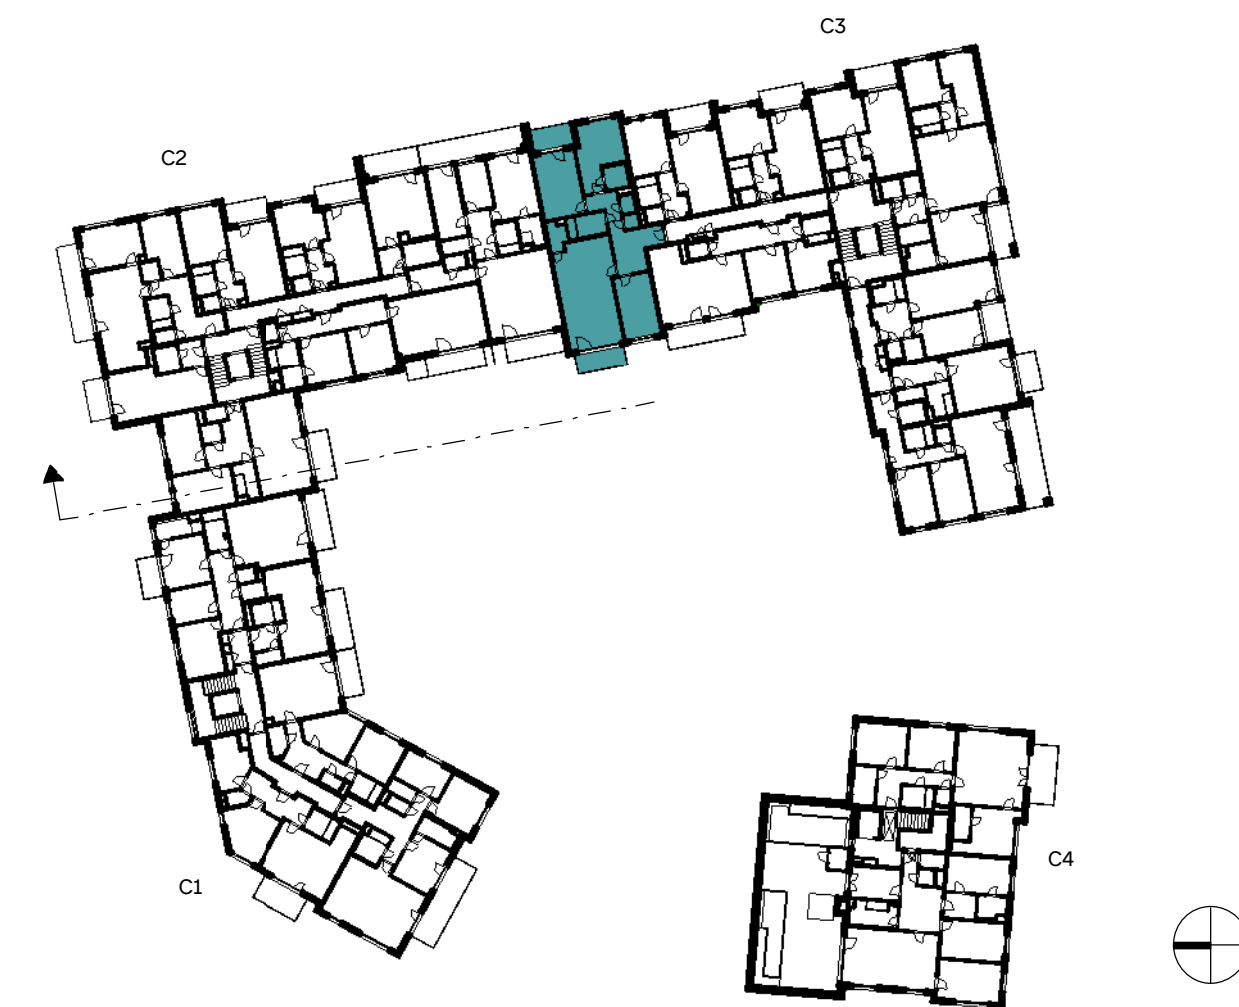

PŮDORYS 4.NP

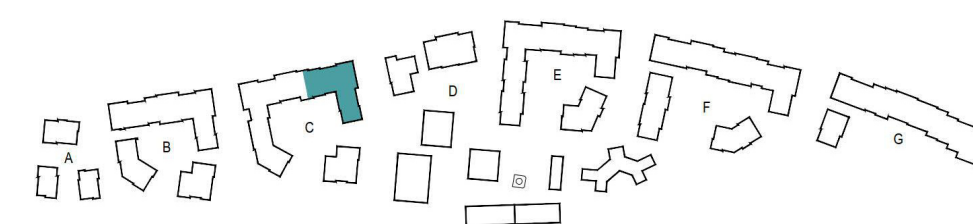

SITUACE

**Skanska Home Center**

email: [residential@skanska.cz](mailto:residential@skanska.cz)

[www.skanska.cz/residential](http://www.skanska.cz/residential)

Upozornění: Obrázek půdorysu představuje dispoziční řešení bytu. Zobrazený nábytek a kuchyňská linka nejsou součástí dodávky. Umístění zařízení bytu je uváděno pouze jako orientační, přesné specifikace rozvodů a jejich možného napojení bude určeno v prováděcí projektové dokumentaci. Plochy jednotlivých místností v zobrazeném schématu se mohou mírně lišit. Investor se zavazuje seznámit klienta se skutečným stavem dle prováděcí dokumentace.