


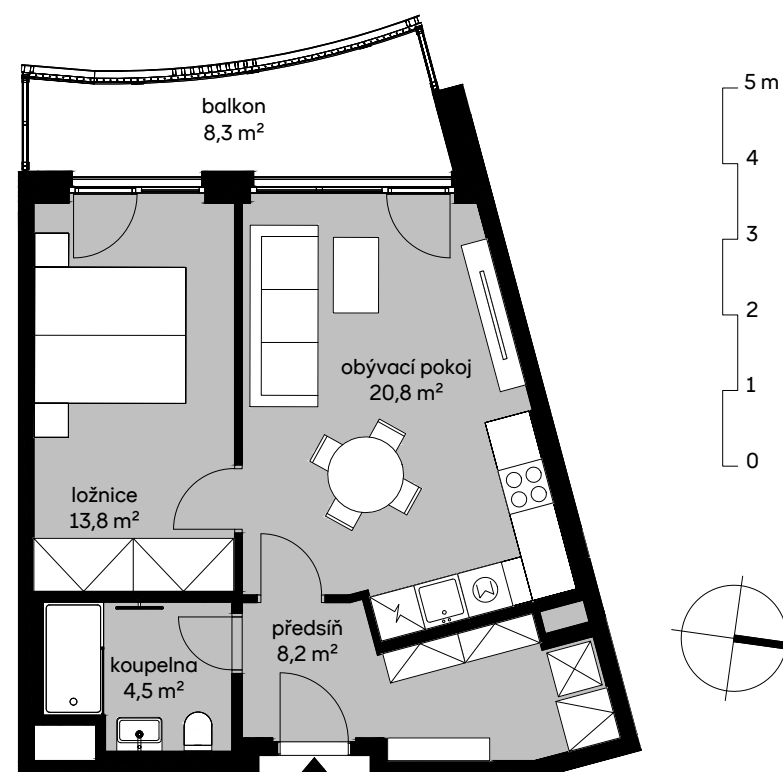

pohled západní

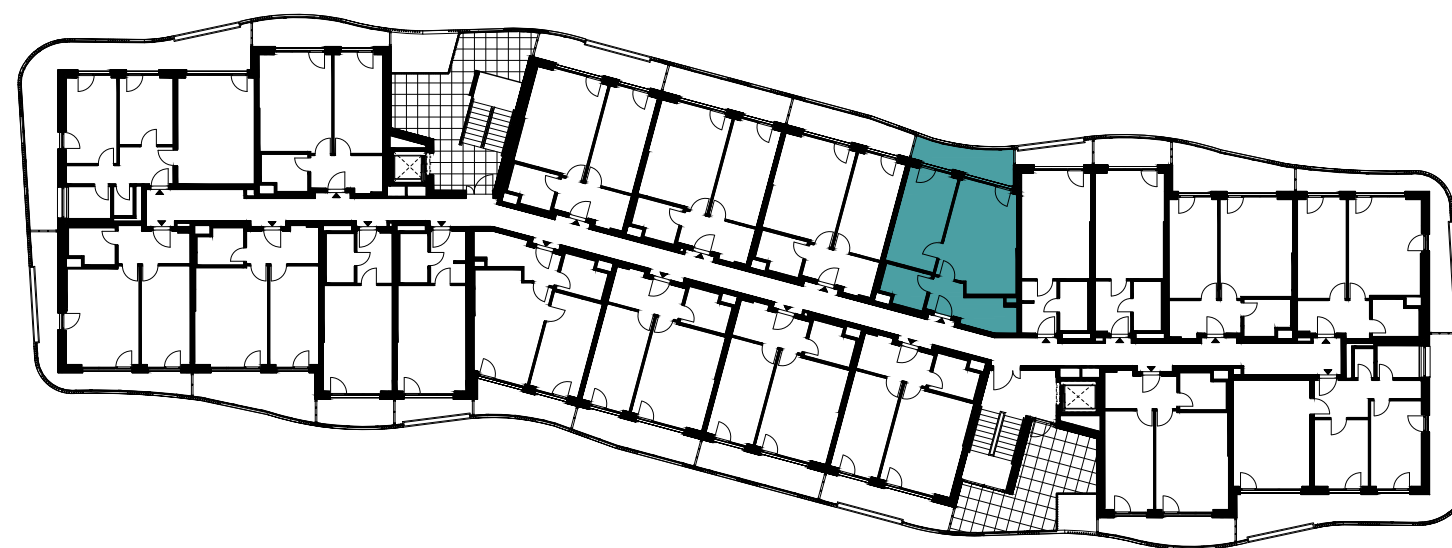


schéma podlaží