


plocha dle NV č. 366/2013 Sb. 80,9 m²
užitná plocha celkem 75,8 m²
plocha terasy 16,2 m²
plocha terasy 7,6 m²
plocha střešní zahrady 58,4 m²

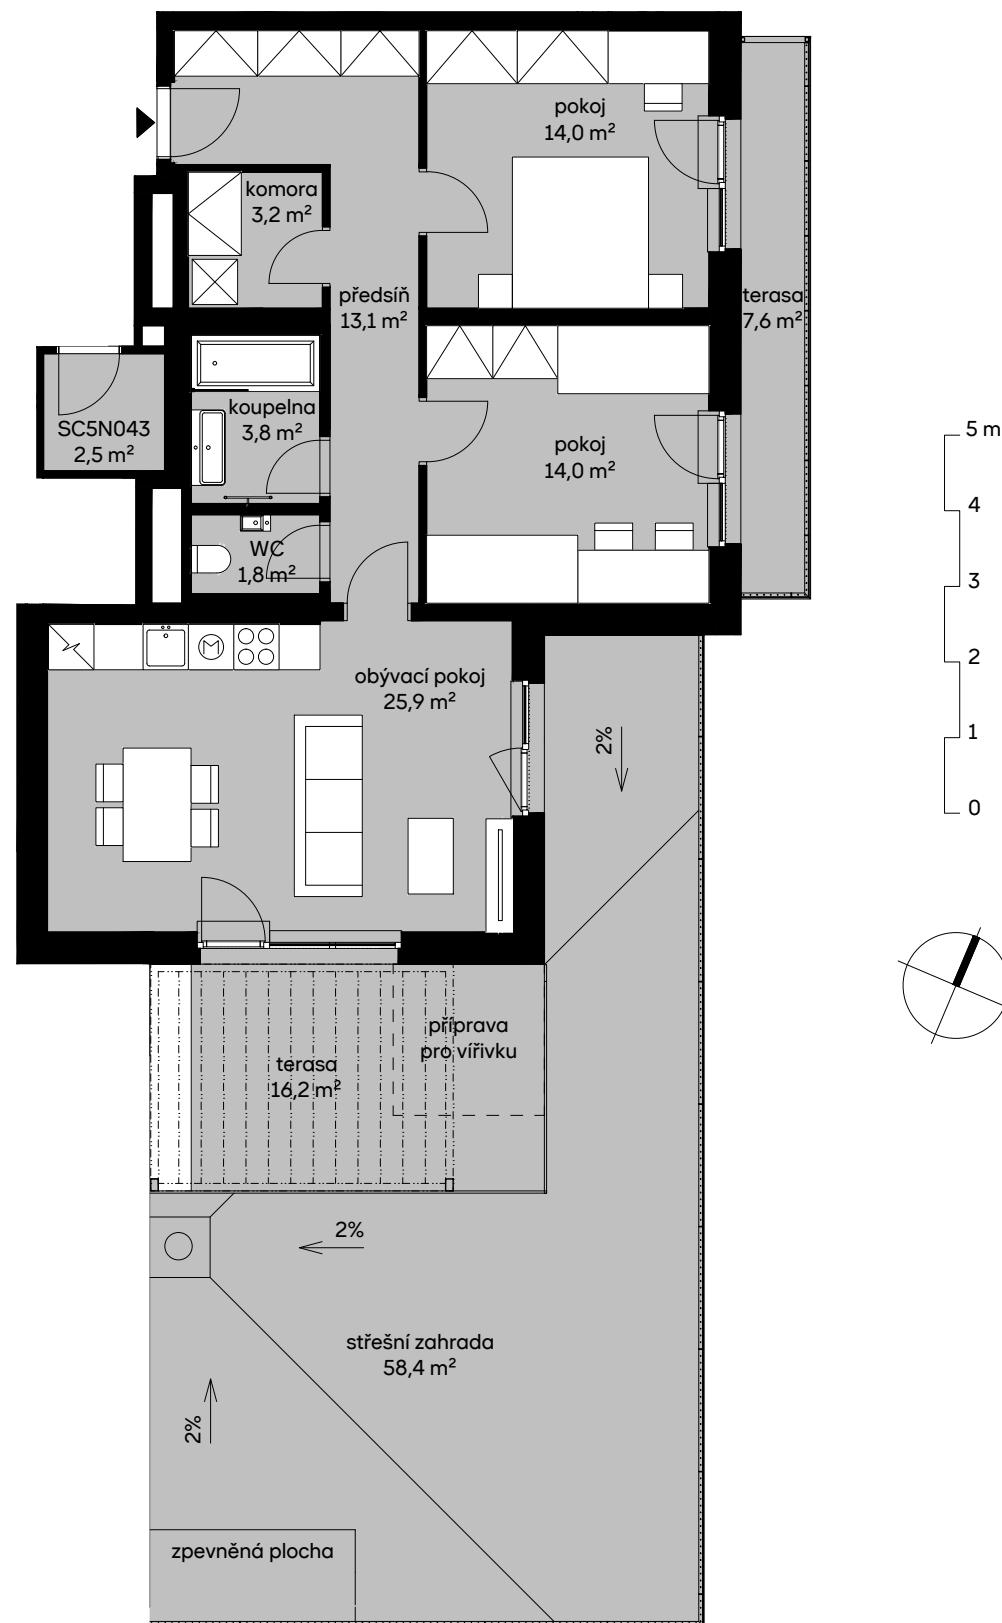

pohled východní

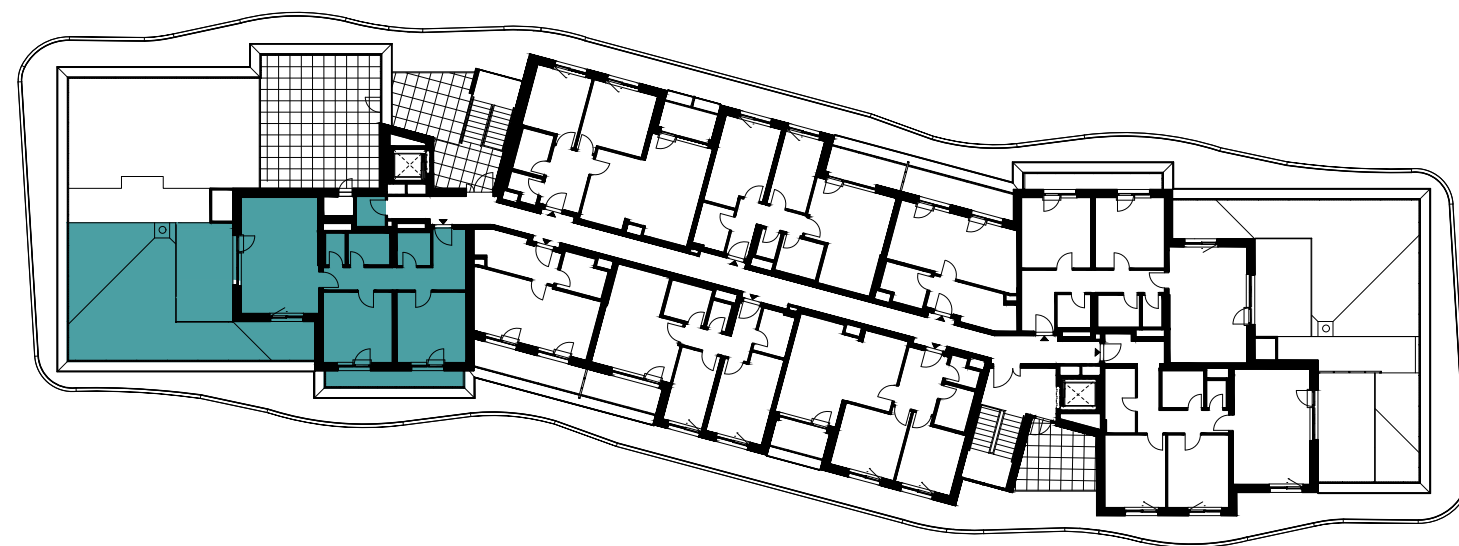


schéma podlaží