

# Rezidence Čertův Vršek

BD13304


5+KK/3.NP

užitná plocha celkem

177,3 m<sup>2</sup>

plocha terasy

98,7 m<sup>2</sup>

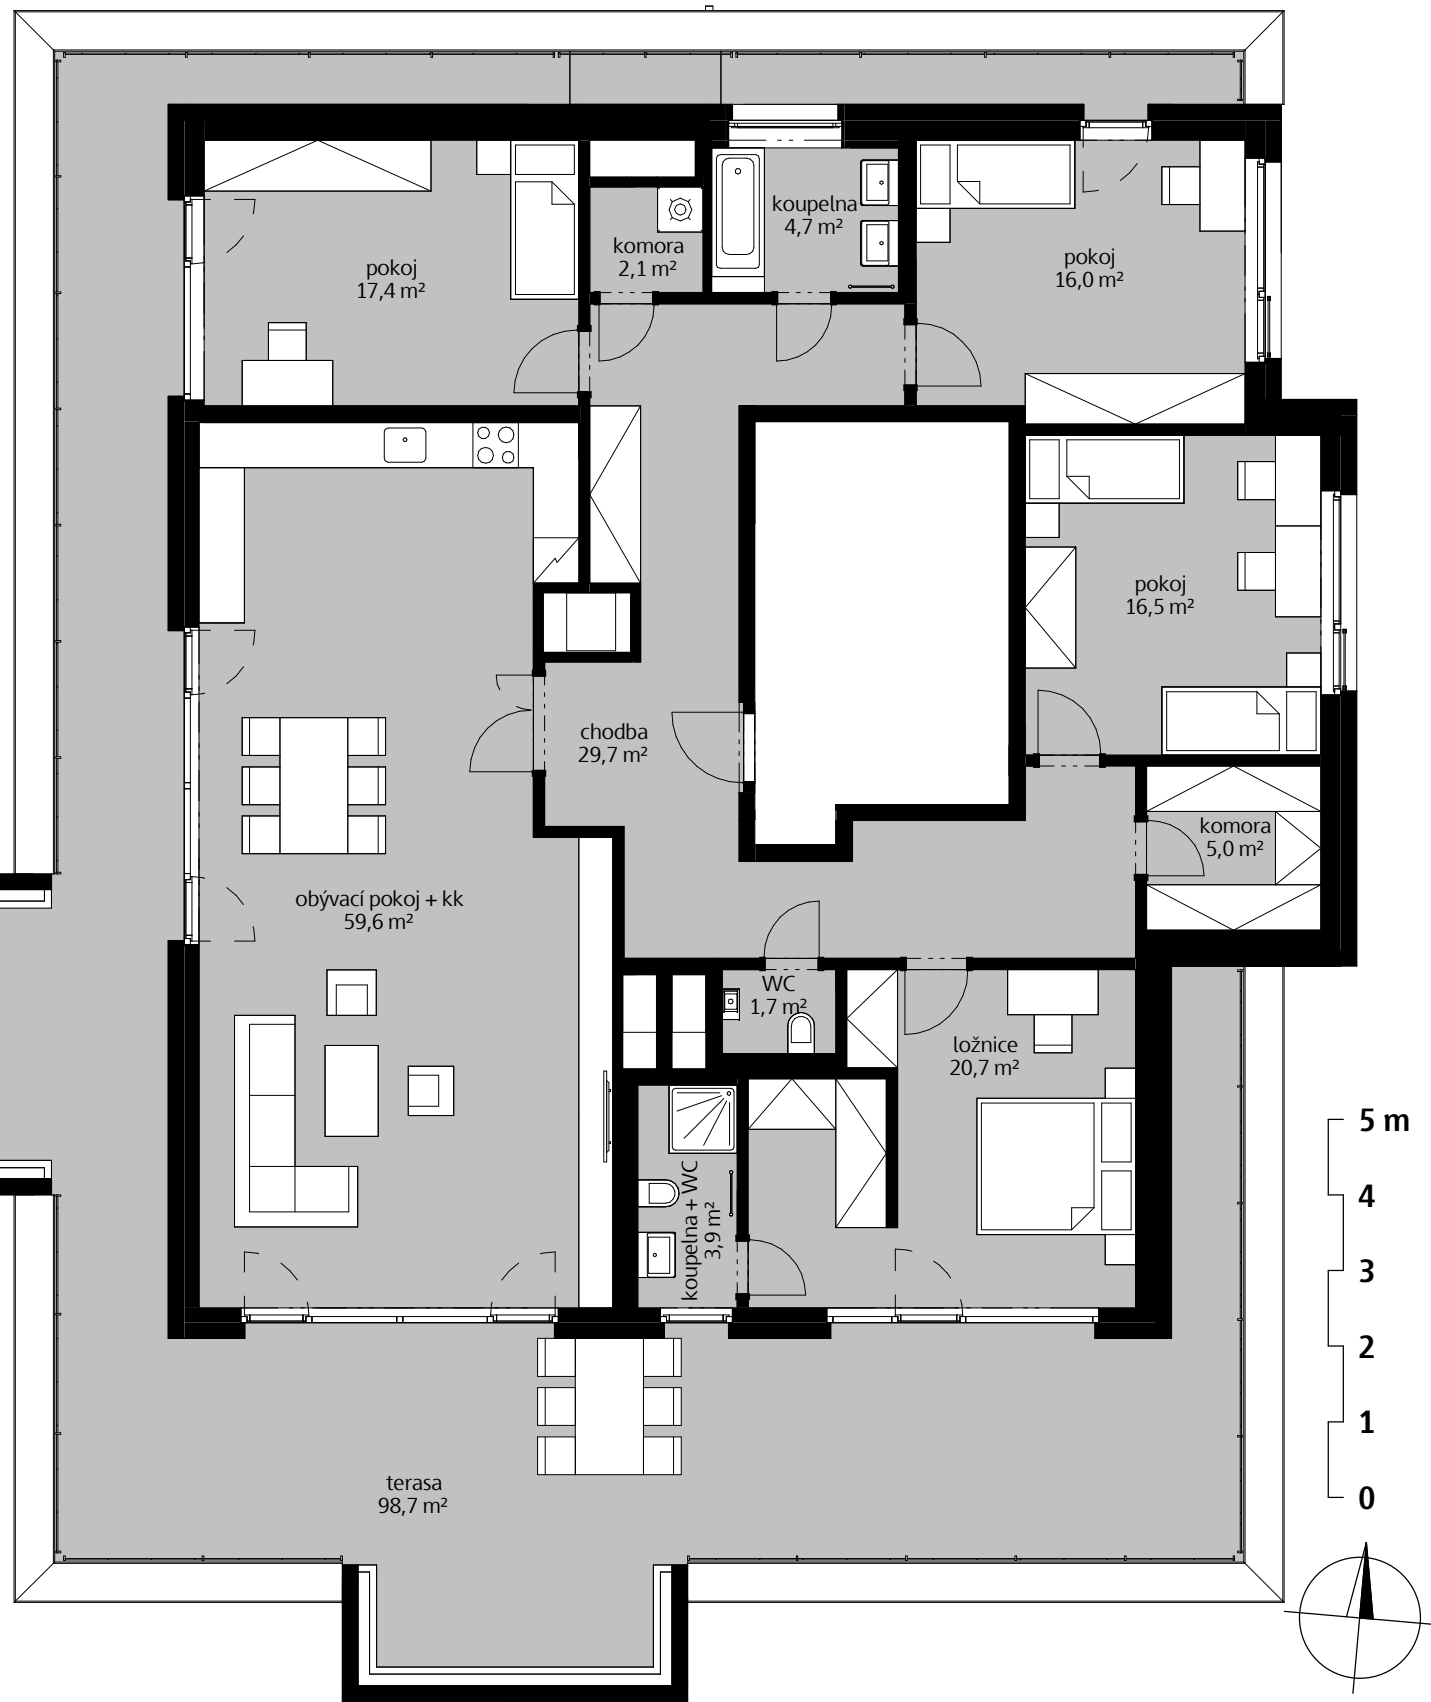


Pohled jižní



Pohled západní




Pohled severní

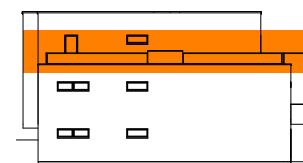


Pohled východní



Půdorys podlaží

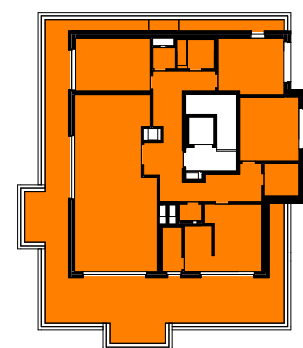

Situace

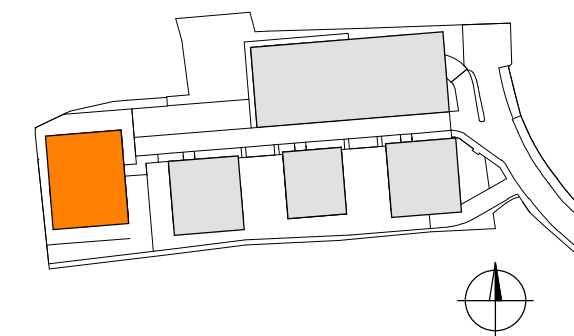

Skanska Home Center GSM: 737 900 000 e-mail: info@skanskareality.cz www.skanska.cz/reality

Upozornění: Obrázek půdorysu představuje dispoziční řešení bytu. Zobrazený nábytek a kuchyňská linka nejsou součástí dodávky. Umístění zařízení bytu je uváděno pouze jako orientační, přesné specifikace rozvodů a jejich možného napojení bude určeno v prováděcí projektové dokumentaci. Plochy jednotlivých místností v zobrazeném schématu se mohou mírně lišit. Investor se zavazuje seznámit klienta se skutečným stavem dle prováděcí dokumentace.