
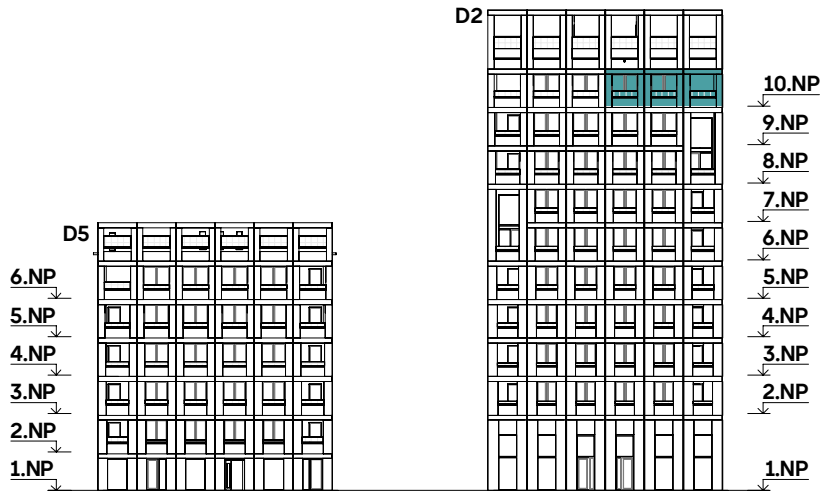


plocha dle NV č. 366/2013 Sb.
užitná plocha celkem
plocha balkonu

136,6 m²
128,6 m²
15,7 m²

HO - místo pro home office

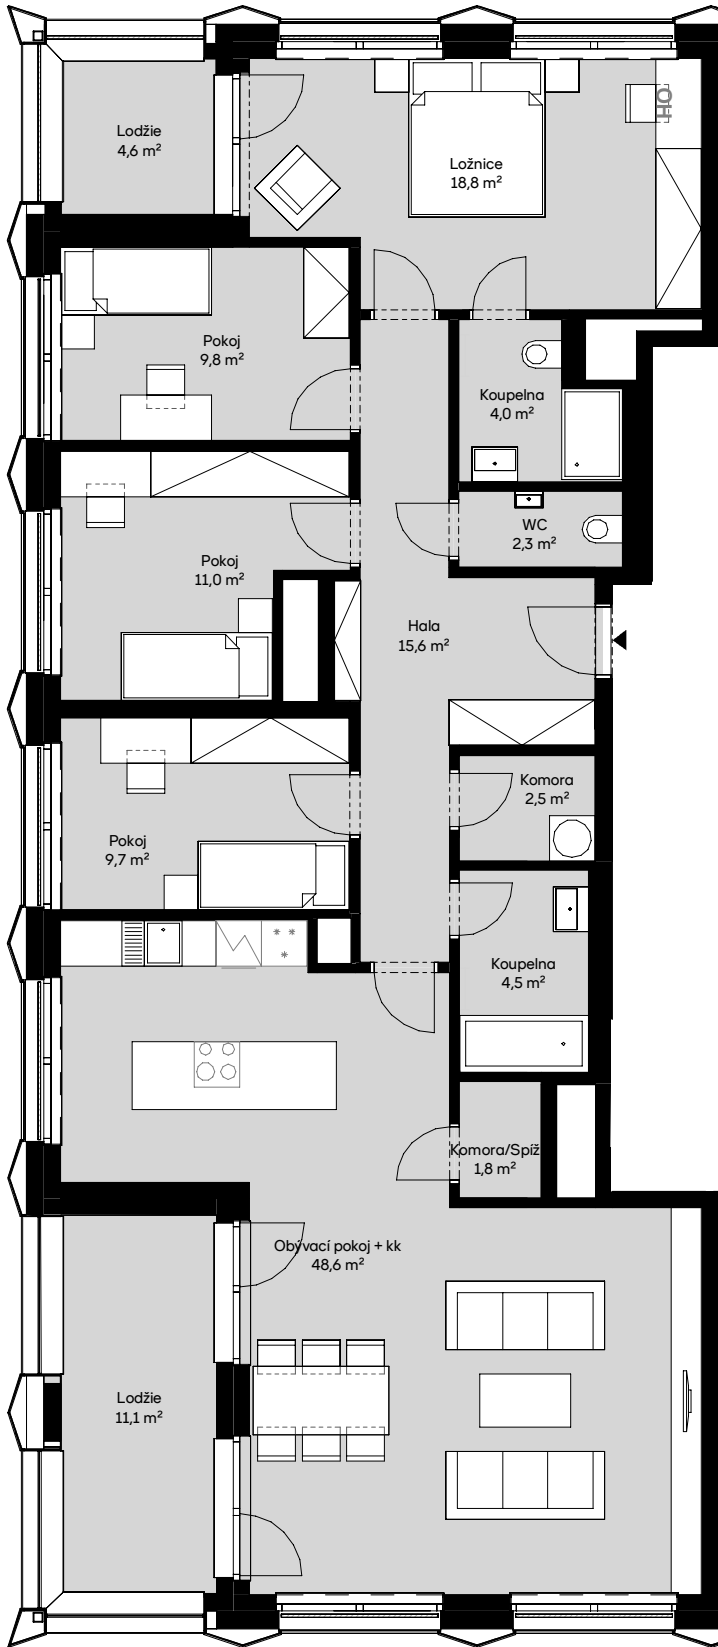

POHLED VÝCHODNÍ




PŮDORYS 10.NP

Skanska Home Center

residential@skanska.cz

residential.skanska.cz

Obrázek půdorysu představuje dispoziční řešení bytu. Zobrazený nábytek a kuchyňská linka nejsou součástí dodávky. Umístění zařízení bytu je uváděno pouze orientačně, přesná specifikace rozvodů a jejich možného napojení bude určena v prováděcí projektové dokumentaci. Plochy jednotlivých místností v zobrazeném schématu se mohou mírně lišit. Investor se zavazuje seznámit klienta se skutečným stavem dle prováděcí dokumentace.

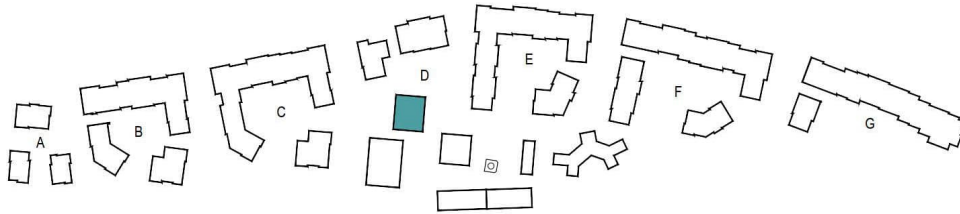

SITUACE