




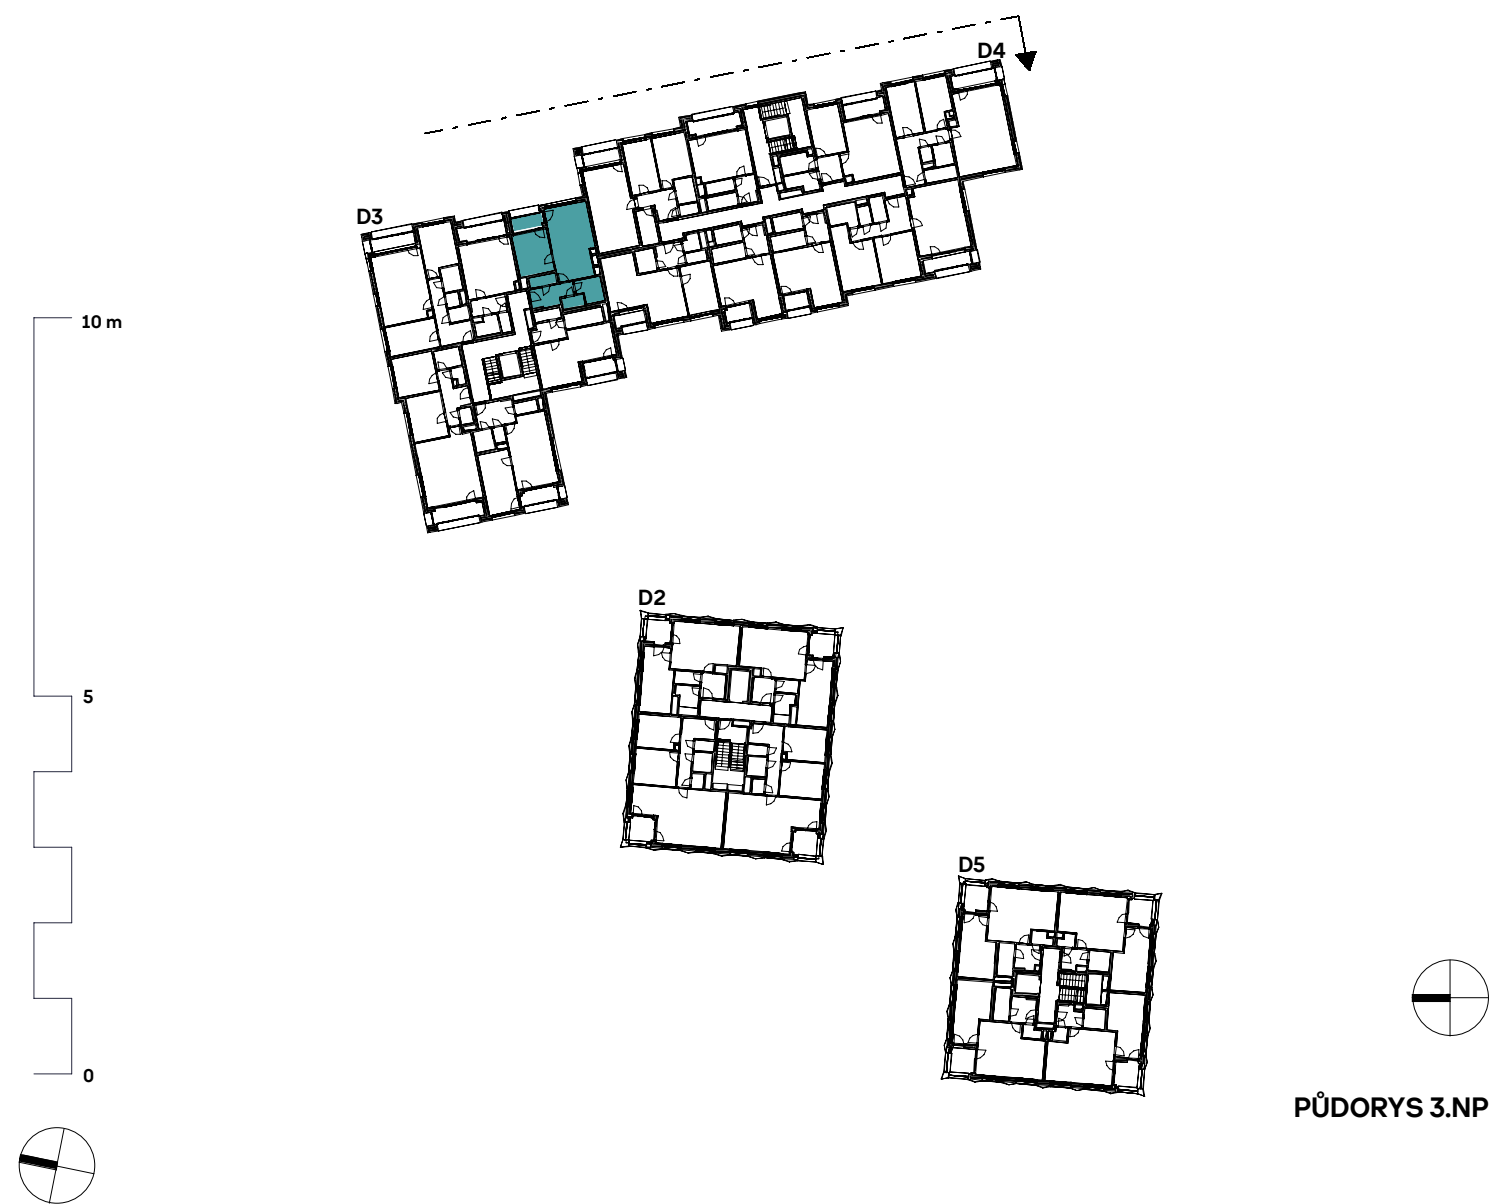

POHLED VÝCHODNÍ

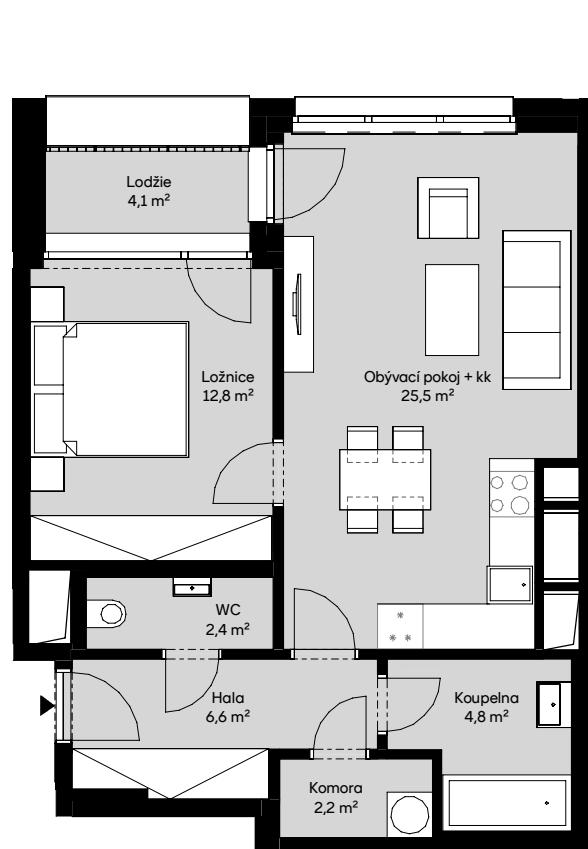

PŮDORYS 3.NP

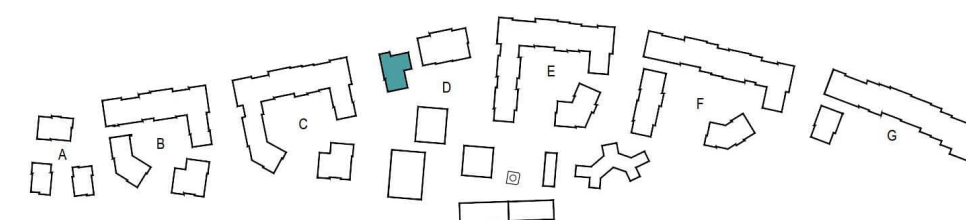

SITUACE