




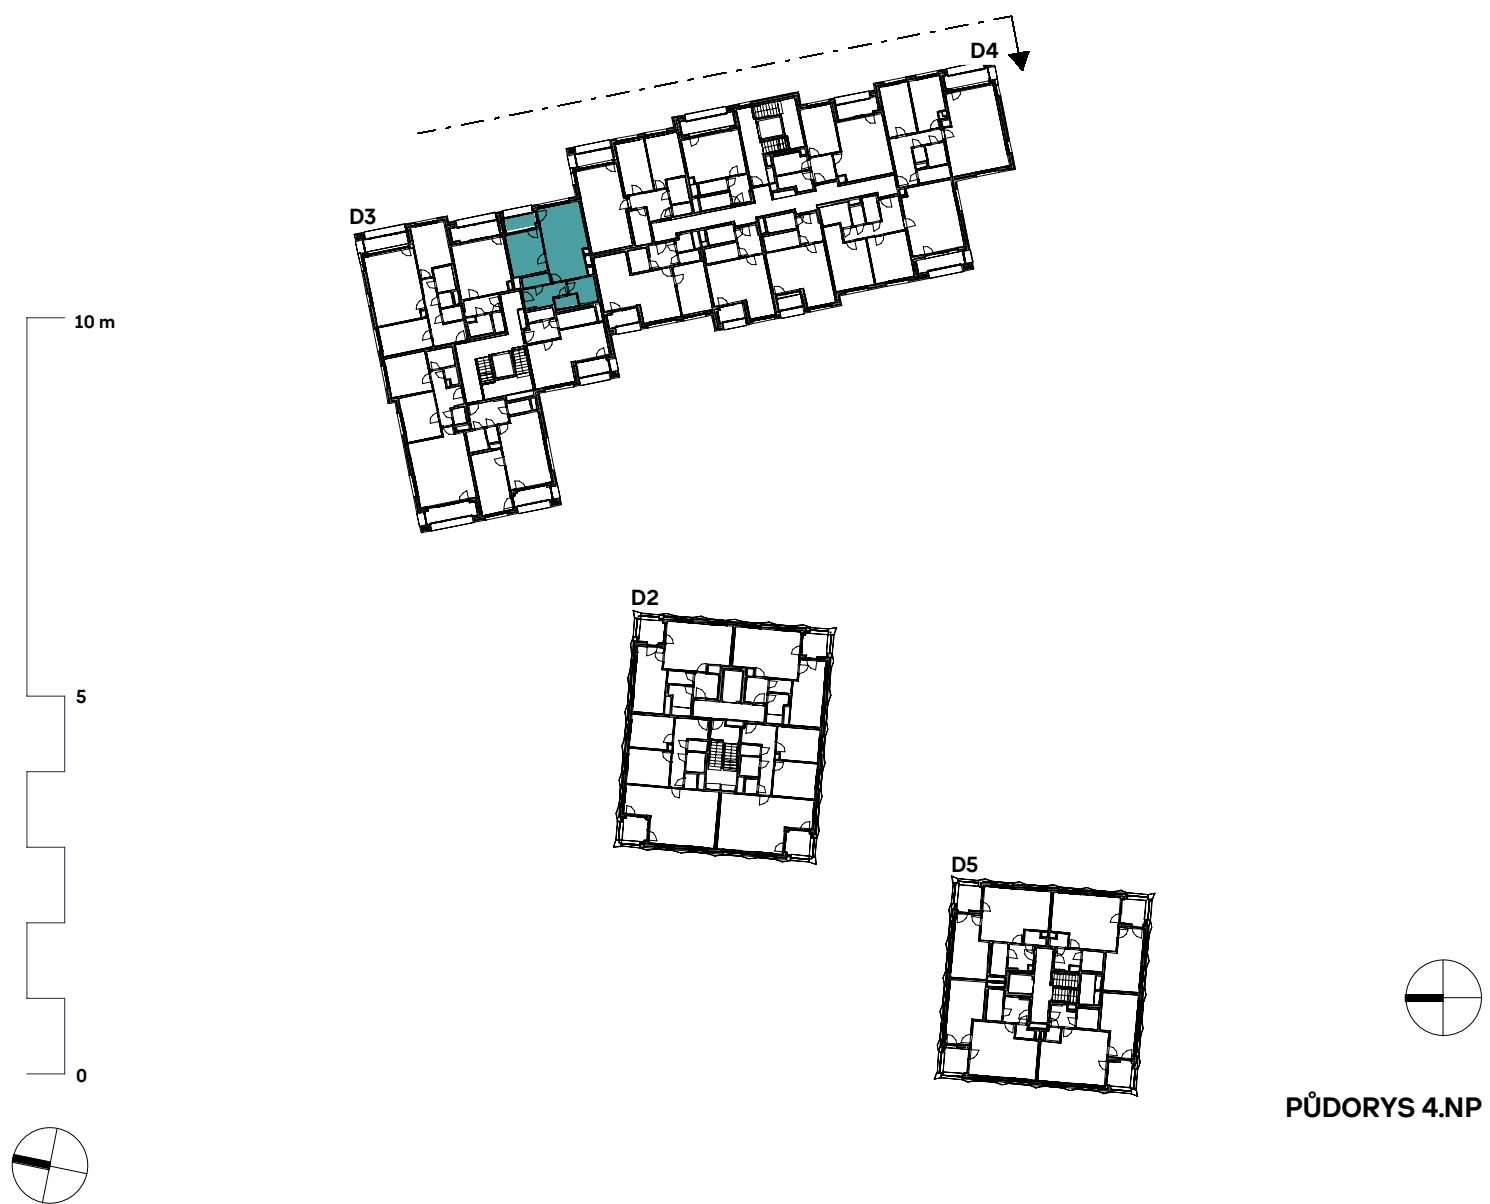

POHLED VÝCHODNÍ

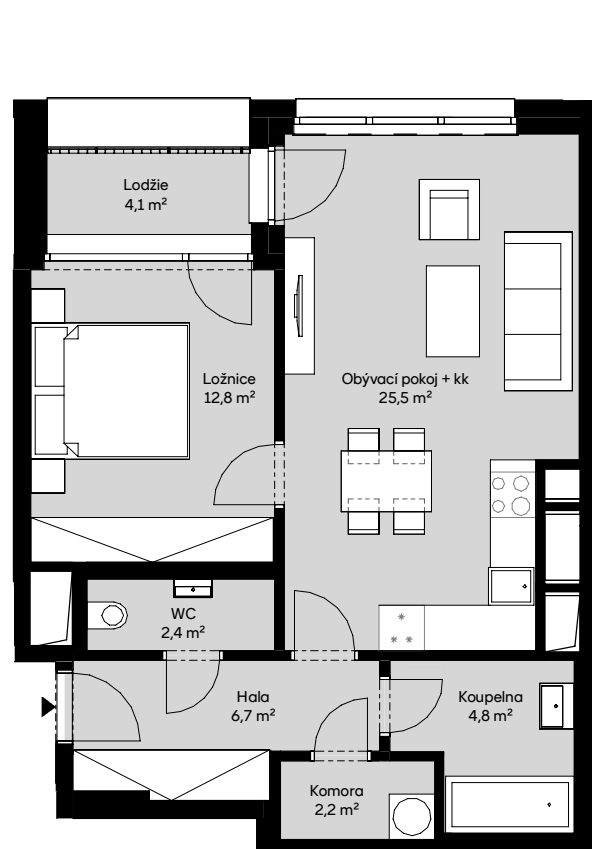

PŮDORYS 4.NP

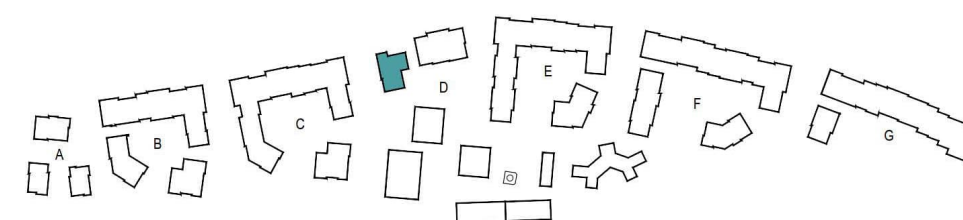

SITUACE