
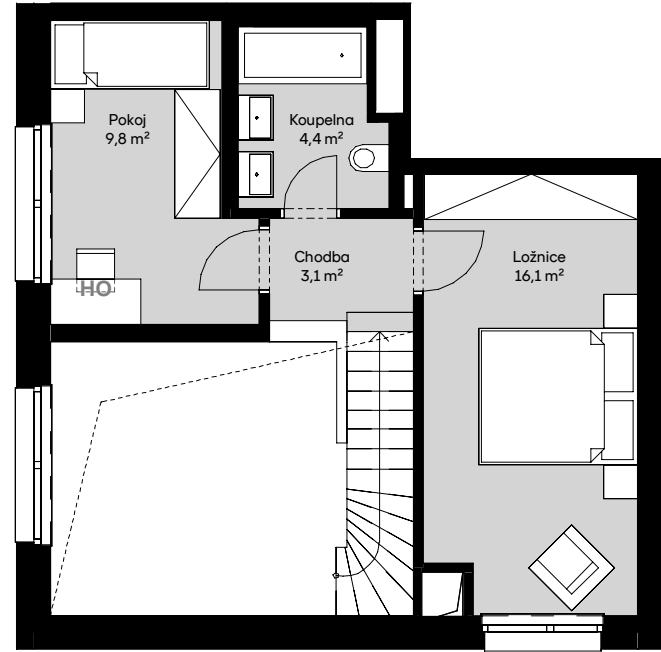


plocha dle NV č. 366/2013 Sb. 98,3 m²
užitná plocha celkem 92,6 m²
plocha terasy (zahrady) 100,3 m²

HO - místo pro home office



DRUHÉ PATRO:

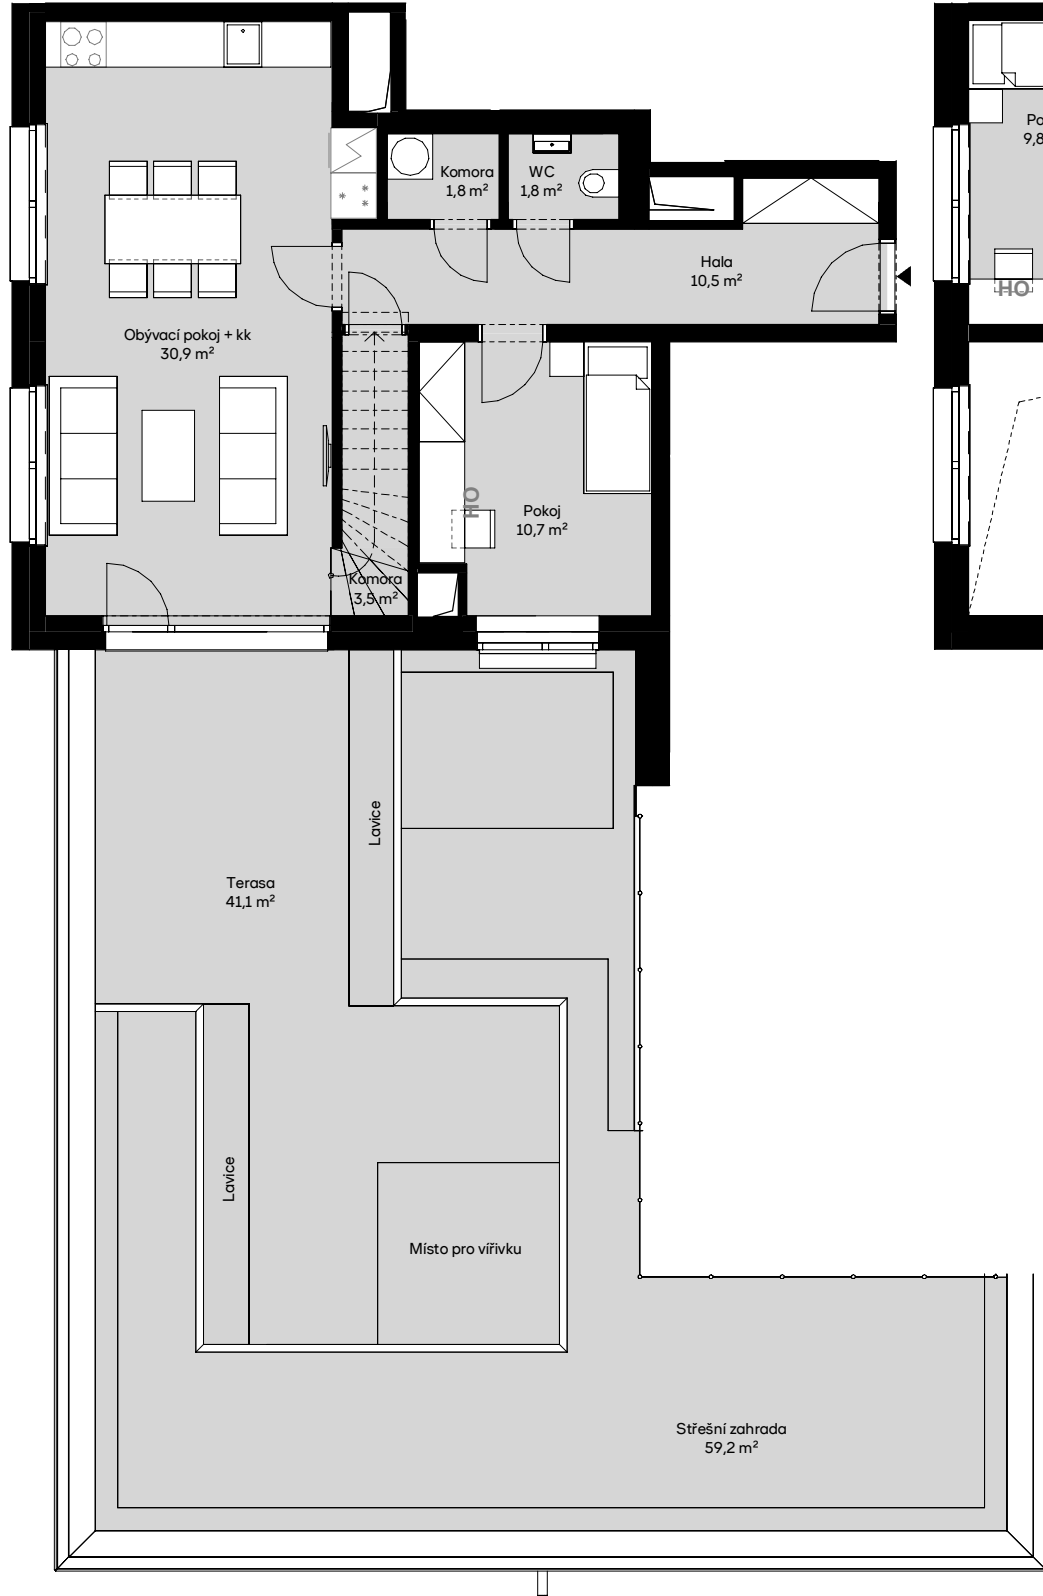

POHLED ZÁPADNÍ



PŮDORYS 7.NP

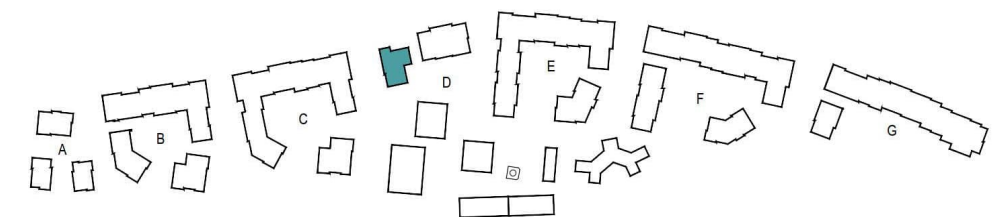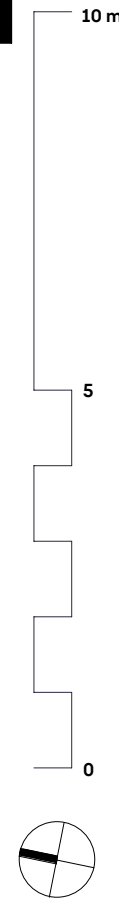

SITUACE

Skanska Home Center

residential@skanska.cz

residential.skanska.cz

Obrázek půdorysu představuje dispoziční řešení bytu. Zobrazený nábytek a kuchyňská linka nejsou součástí dodávky. Umístění zařízení bytu je uváděno pouze orientačně, přesná specifikace rozvodů a jejich možného napojení bude určena v prováděcí projektové dokumentaci. Plochy jednotlivých místností v zobrazeném schématu se mohou mírně lišit. Investor se zavazuje seznámit klienta se skutečným stavem dle prováděcí dokumentace.