

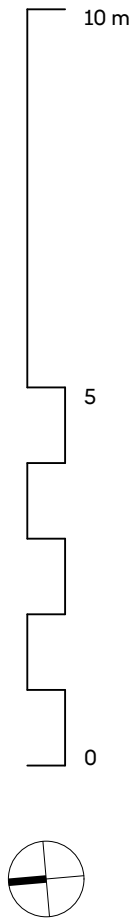


plocha dle NV č. 366/2013 Sb.	155,3 m ²
užitná plocha celkem	146,1 m ²
plocha balkonu	7,7 m ²
plocha lodžie	5,6 m ²
plocha střešní terasy	50,0 m ²

HO - místo pro home office

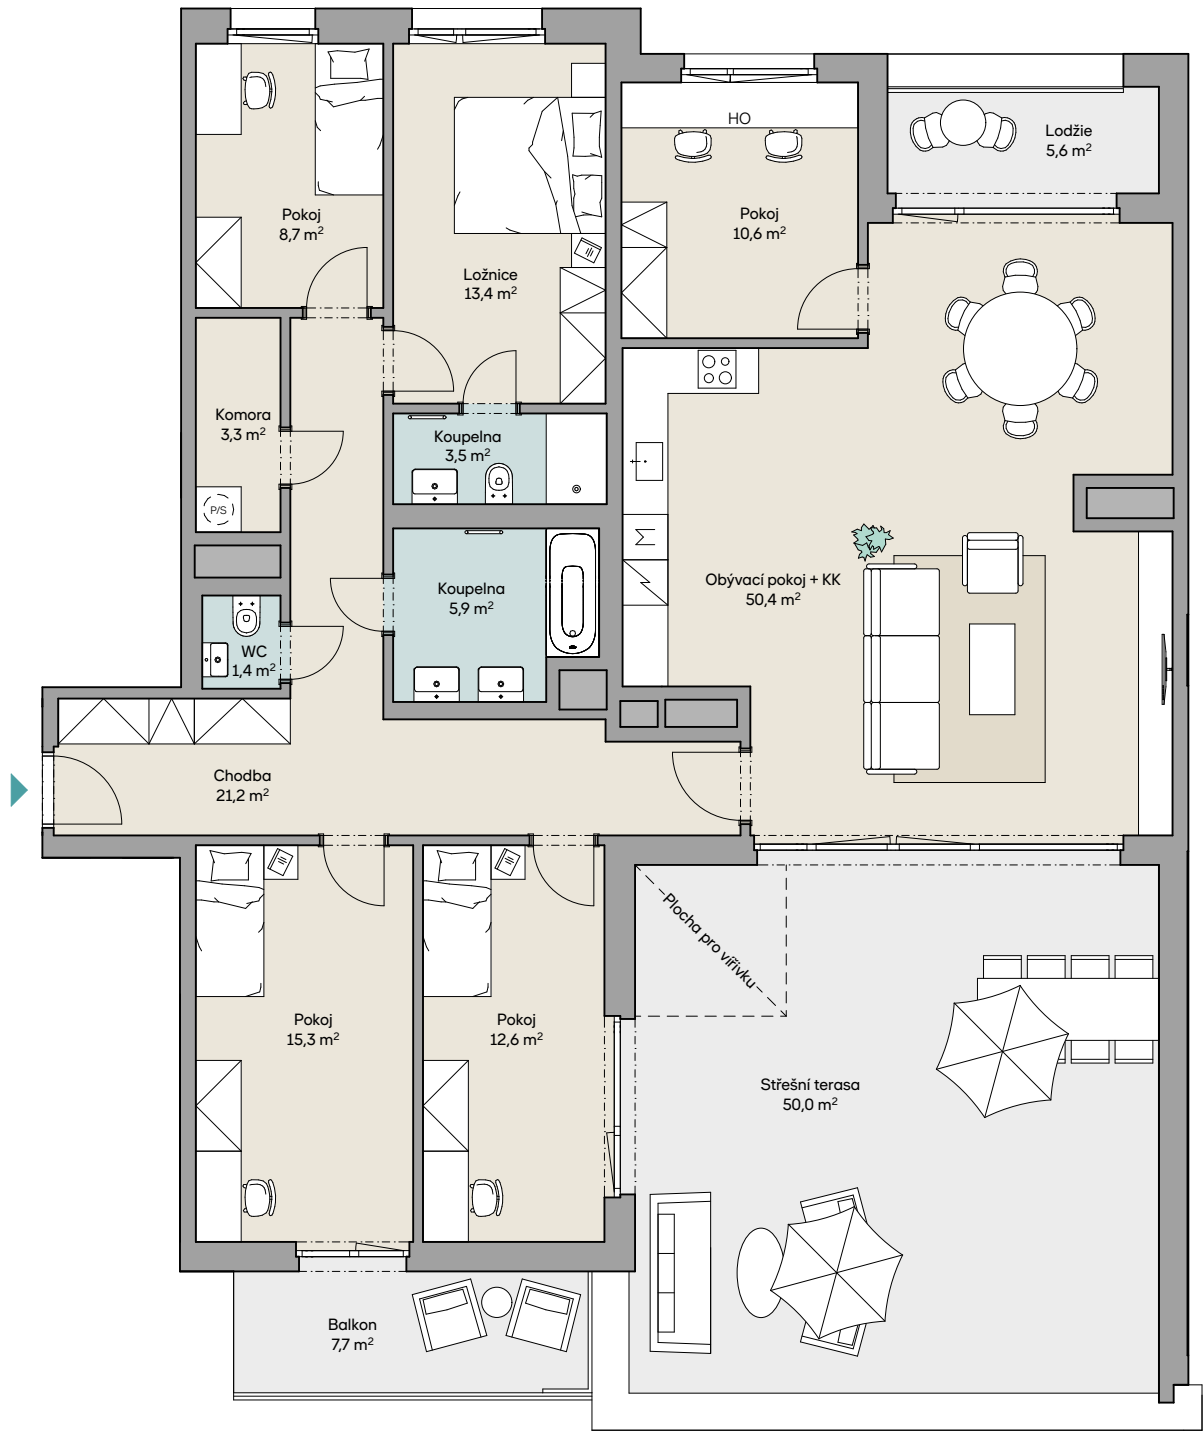

POHLED VÝCHODNÍ

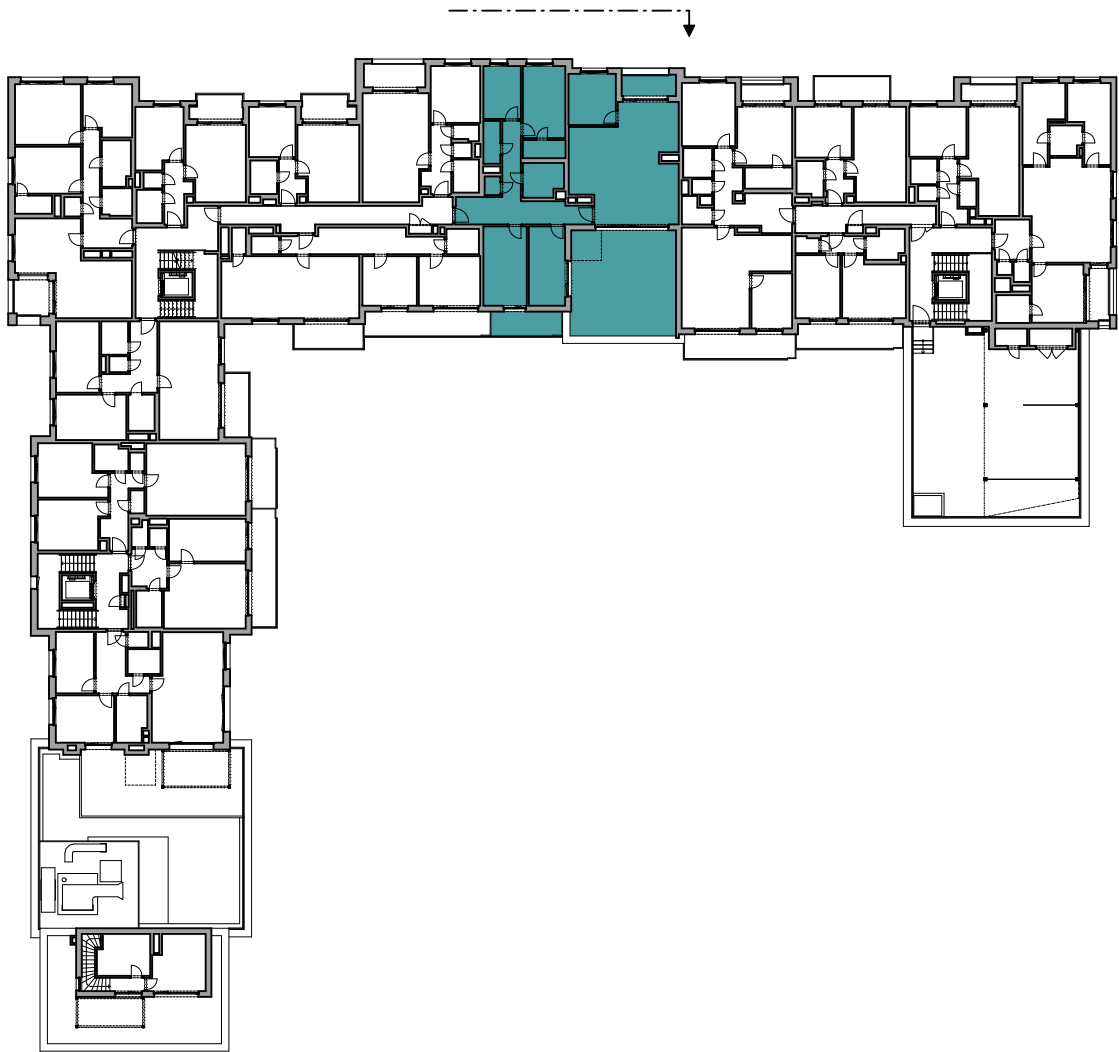

PŮDORYS 7.NP




Skanska Home Center

residential@skanska.cz

residential.skanska.cz

Obrázek půdorysu představuje dispoziční řešení bytu. Zobrazený nábytek a kuchyňská linka nejsou součástí dodávky. Umístění zařízení bytu je uváděno pouze orientačně, přesná specifikace rozvodů a jejich možného napojení bude určena v prováděcí projektové dokumentaci. Plochy jednotlivých místností v zobrazeném schématu se mohou mírně lišit. Investor se zavazuje seznámit klienta se skutečným stavem dle prováděcí dokumentace.

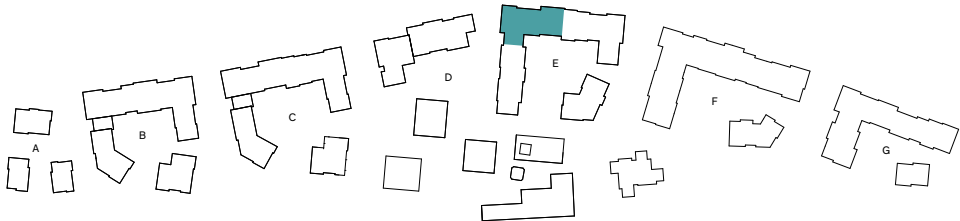

SITUACE