


ČTVRŤ EMILA KOLBENA III – budova H
BH11402


3 + KK / 14.NP

plocha dle NV č. 366/2013 Sb.
užitná plocha celkem
plocha terasy


91,4 m²
86,9 m²
120,1 m²

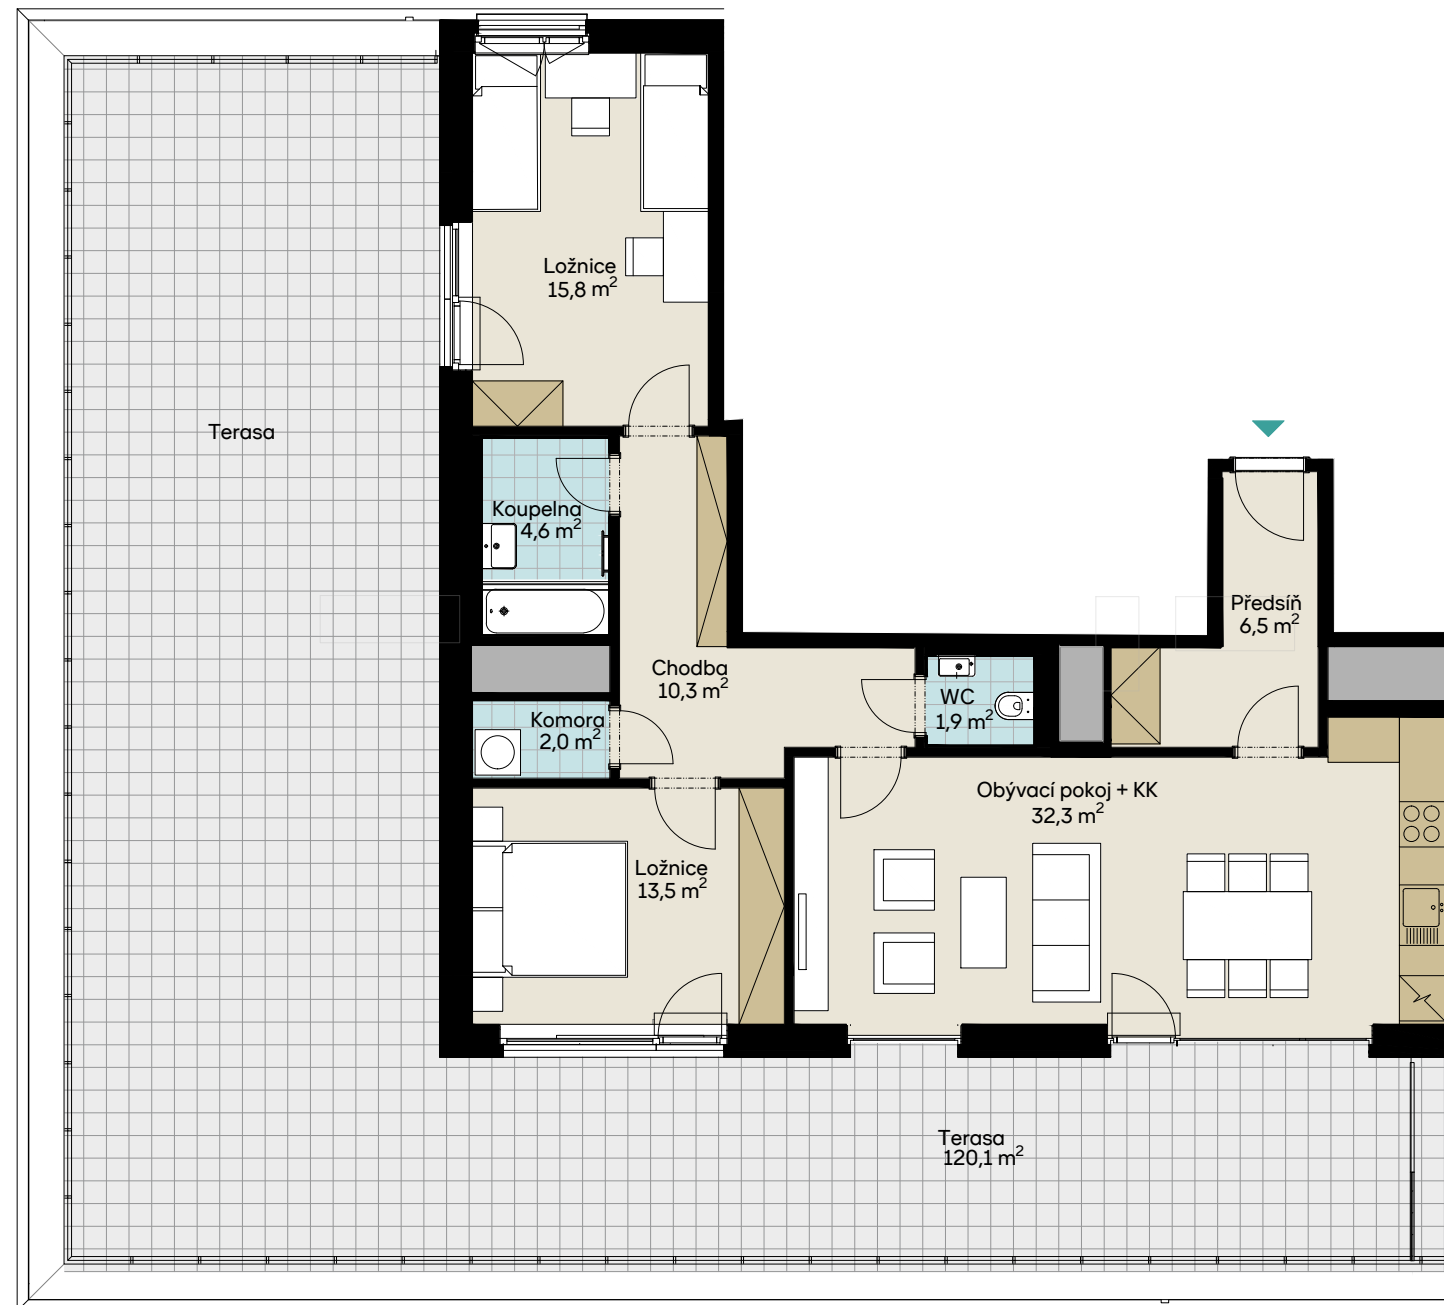

čtvrť emila kolbena

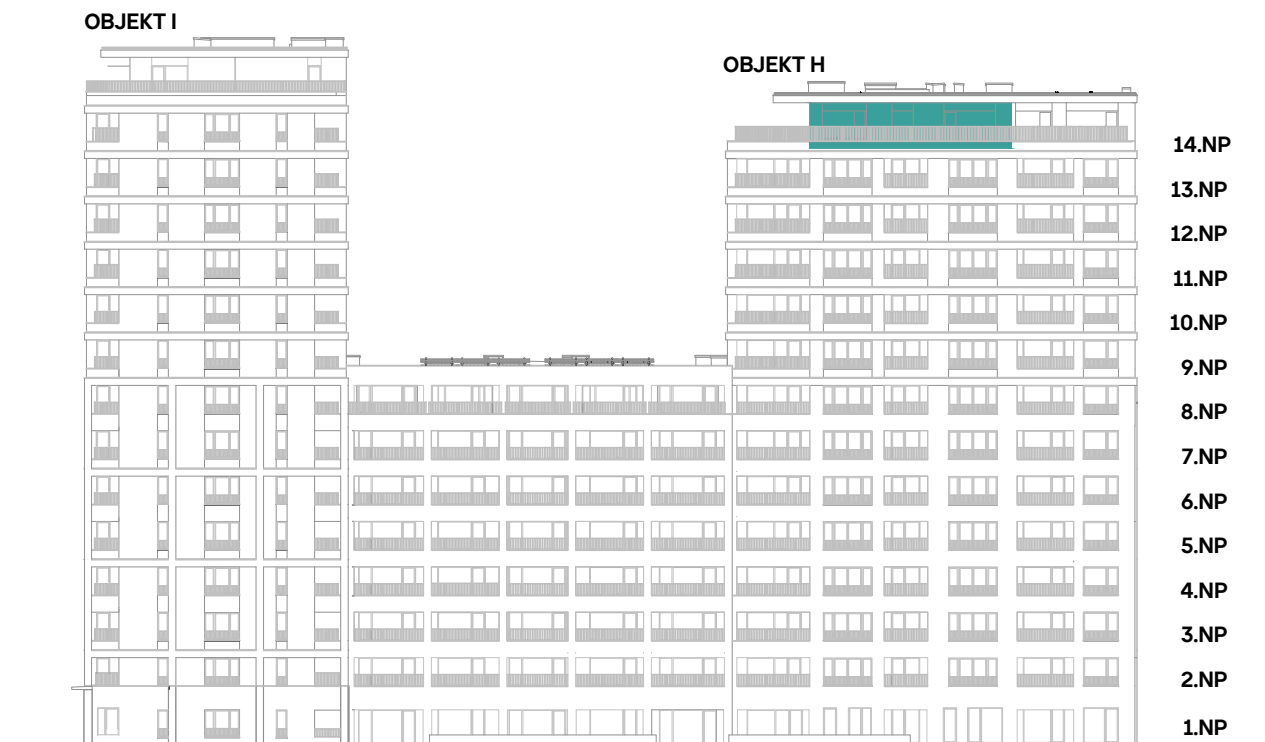

POHLED JIŽNÍ

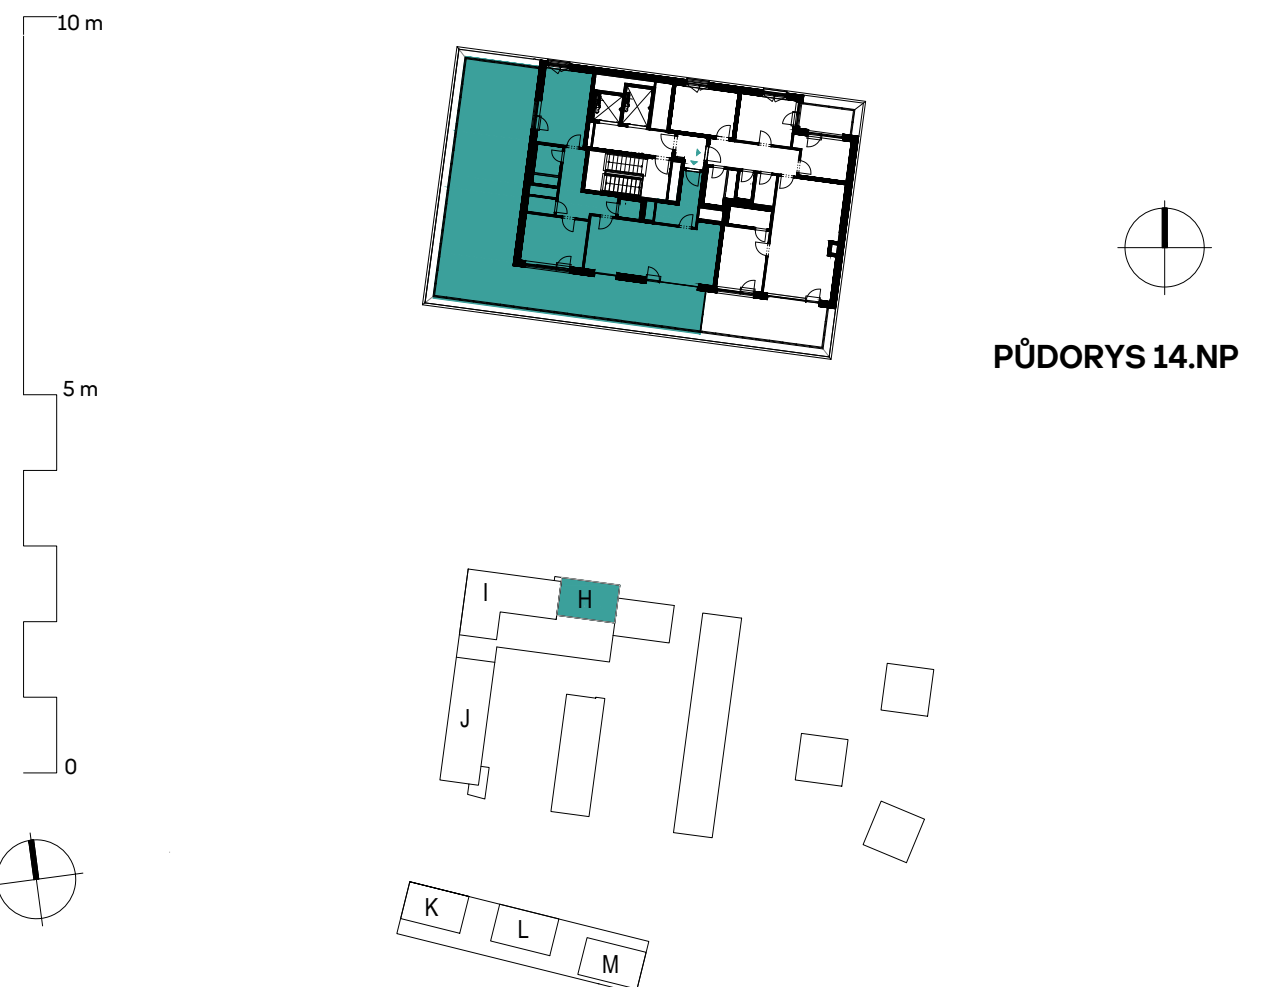

PŮDORYS 14.NP

Skanska Home Center

residential@skanska.cz

residential.skanska.cz

Obrázek půdorysu představuje dispoziční řešení bytu. Zobrazený nábytek a kuchyňská linka nejsou součástí dodávky. Umístění zařízení bytu je uváděno pouze orientačně, přesná specifikace rozvodů a jejich možného napojení bude určena v prováděcí dokumentaci. Plochy jednotlivých místností v zobrazeném schématu se mohou mírně lišit. Investor se zavazuje seznámit klienta se skutečným stavem dle prováděcí dokumentace.

SITUACE