

MALEŠICE, POLYGRAFICKÁ - budova A

NA10101

1.NP

plocha dle NV č.366/2013 Sb.
užitná plocha celkem

188,3 m²
181,2 m²

orientace

SV



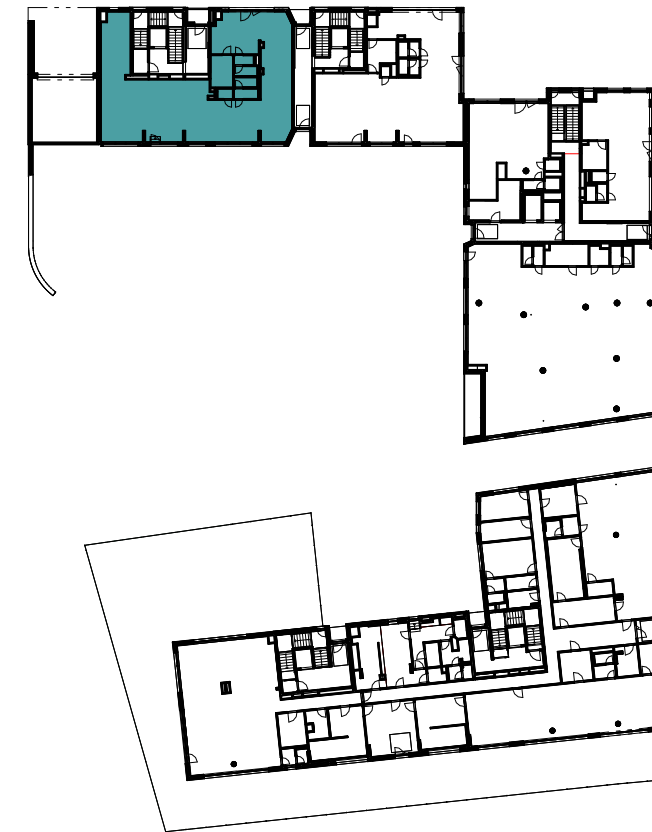



schéma podlaží

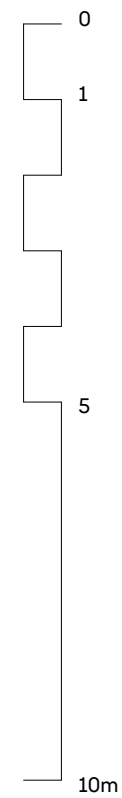

severní pohled

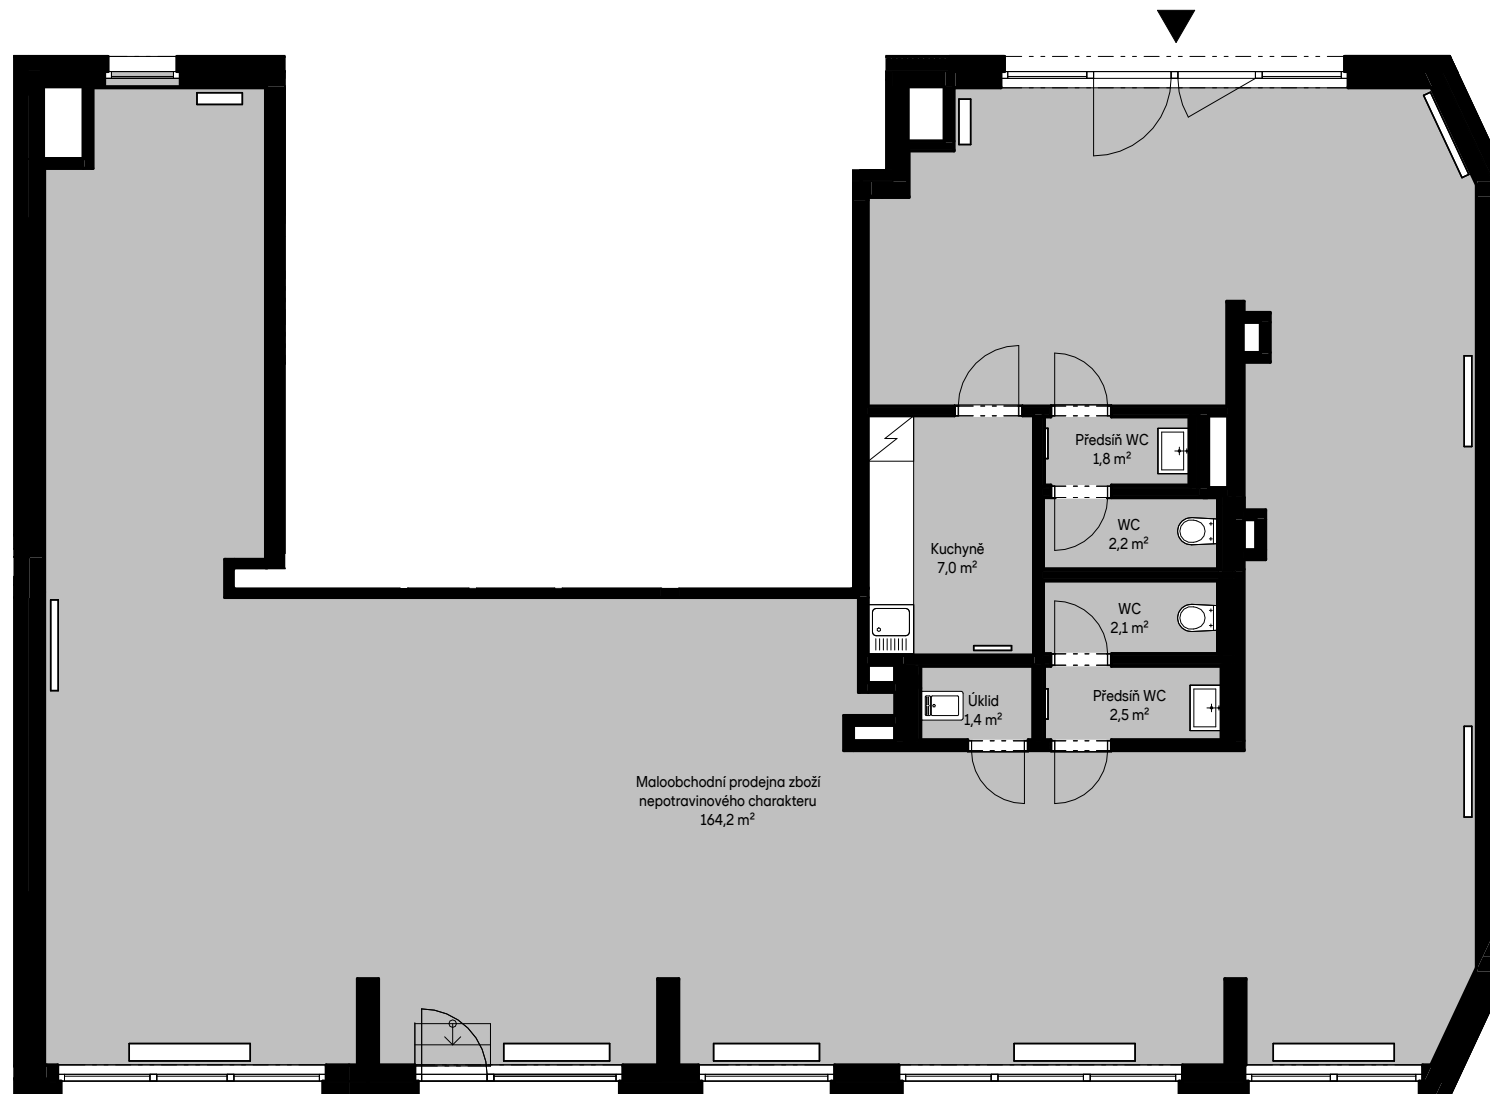

situace

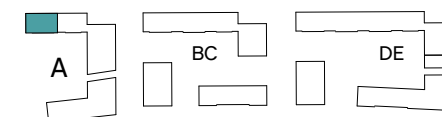

Skanska Home Center

residential@skanska.cz

residential.skanska.cz

Obrázek půdorysu představuje dispoziční řešení prostoru. Zobrazený nábytek a kuchyňská linka nejsou součástí dodávky. Pod stropem prochází rozvody technologií, přesné specifikace rozvodů a jejich možného napojení bude určeno v prováděcí projektové dokumentaci. Plochy jednotlivých místností v zobrazeném schématu se mohou mírně lišit. Investor se zavazuje seznámit klienta se skutečným stavem dle prováděcí dokumentace