


MALEŠICE, POLYGRAFICKÁ - budova A
NA60106 - MATEŘSKÁ ŠKOLA

1.NP

plocha dle NV č.366/2013 Sb.	728,7 m ²
užitná plocha celkem	684,0 m ²
venkovní plocha	544,2 m ²
součástí strojovna VZT v 1.PP	24,2 m ²

.HABITAT

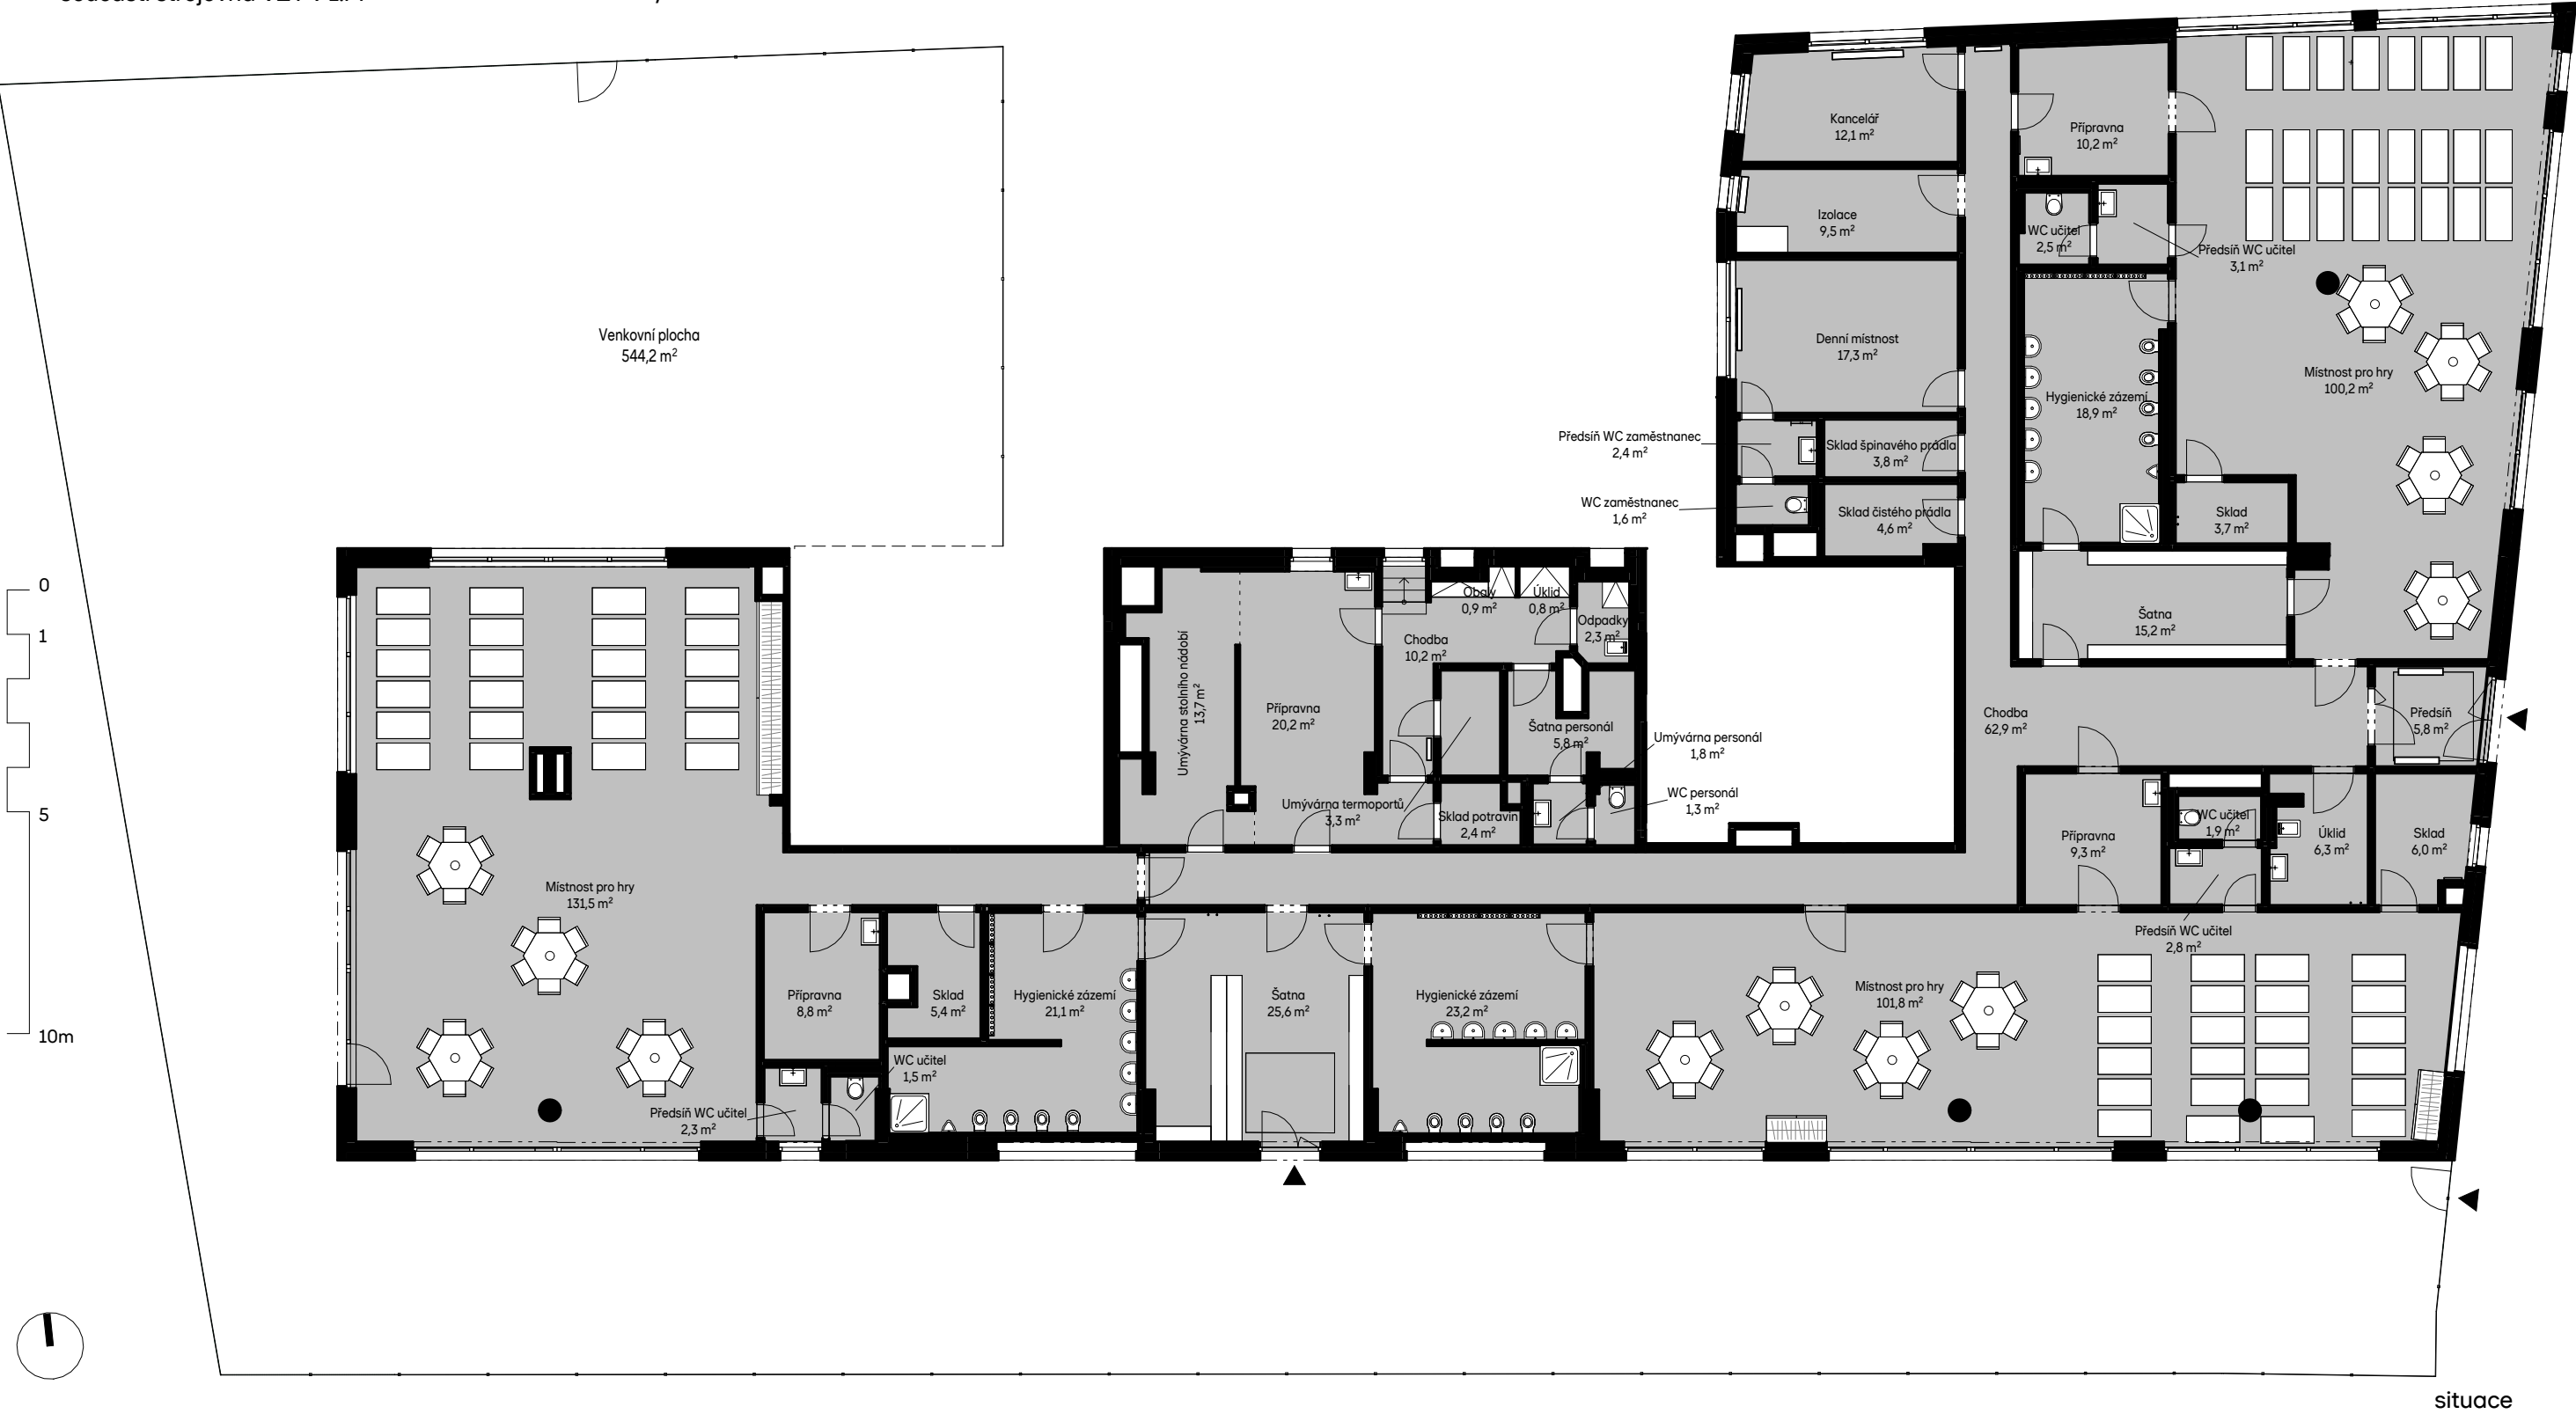

situace

Skanska Home Center
residential@skanska.cz
residential.skanska.cz

Obrázek půdorysu představuje dispoziční řešení prostoru. Zobrazený nábytek není součástí dodávky. Umístění zařízení prostoru je uváděno pouze jako orientační, přesné specifikace rozvodů a jejich možného napojení bude určeno v prováděcí projektové dokumentaci. Plochy jednotlivých místností v zobrazeném schématu se mohou mírně lišit. Investor se zavazuje seznámit klienta se skutečným stavem dle prováděcí dokumentace

