



SPODNÍ PATRO:





POHLED ZÁPADNÍ

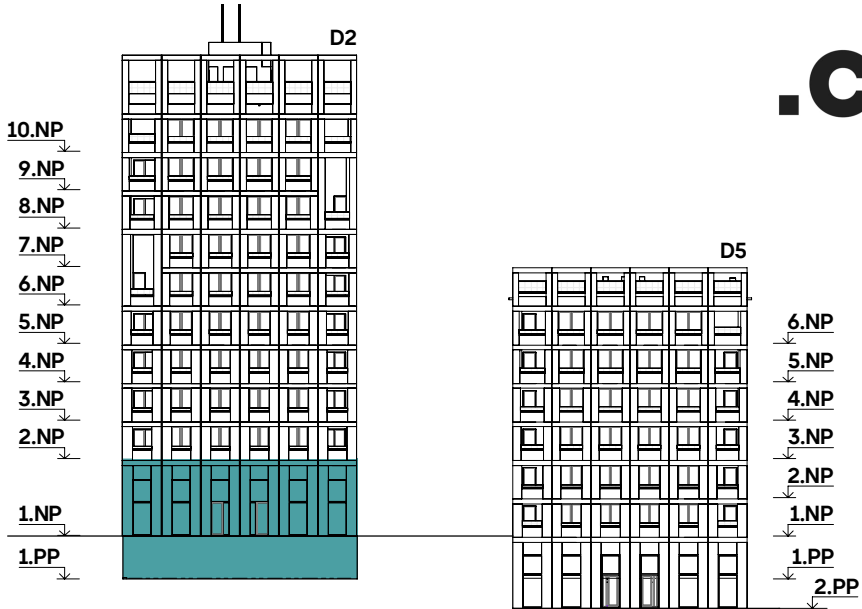


PŮDORYS 1.PP

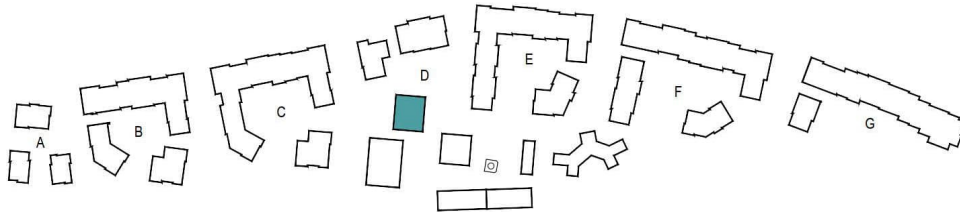


SITUACE

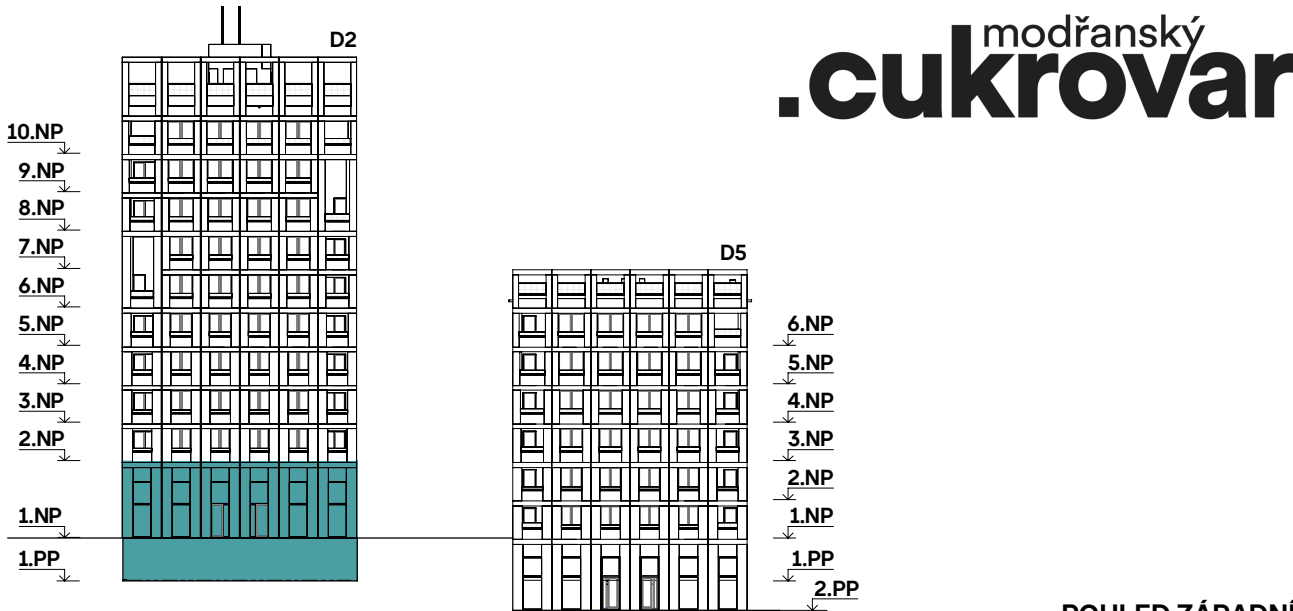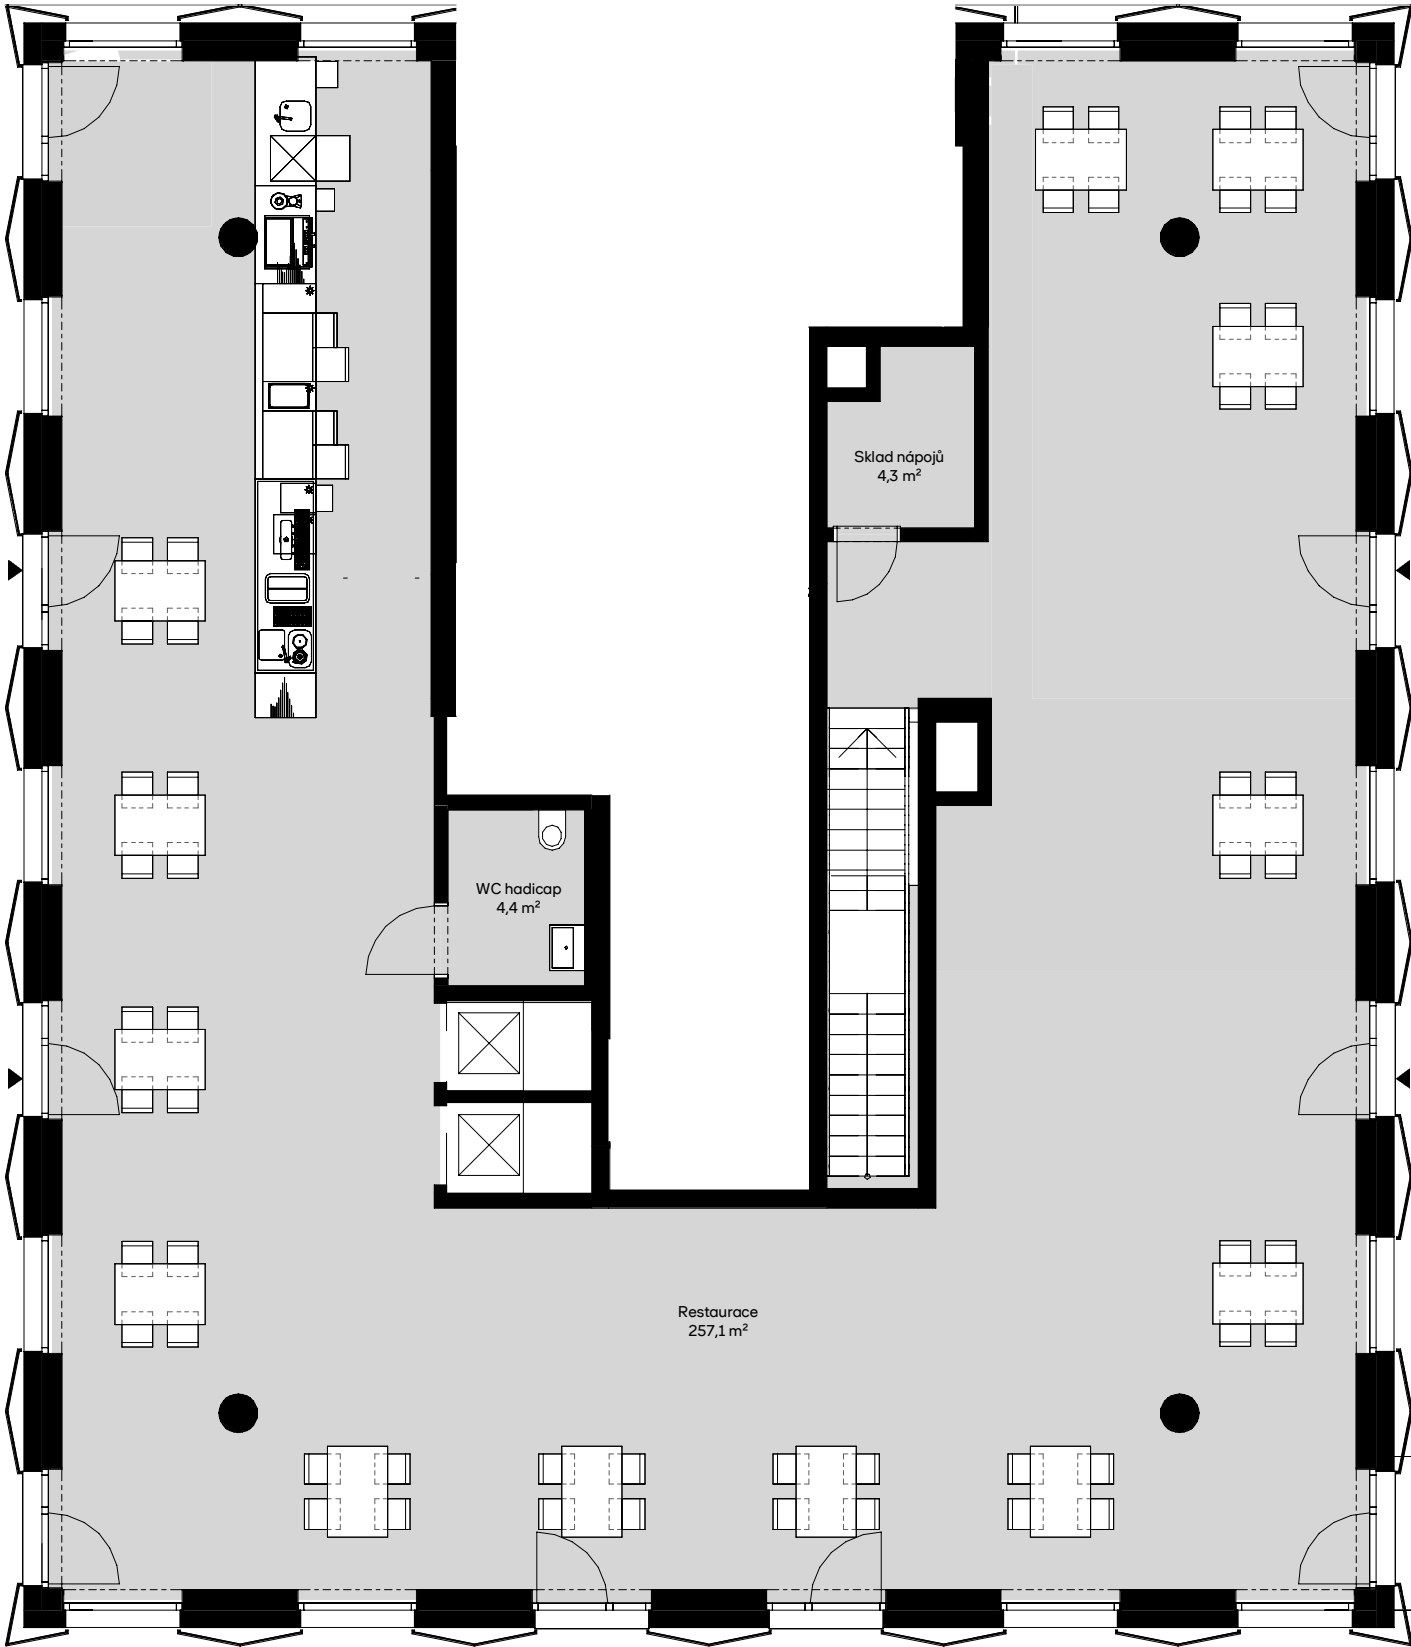

POHLED ZÁPADNÍ

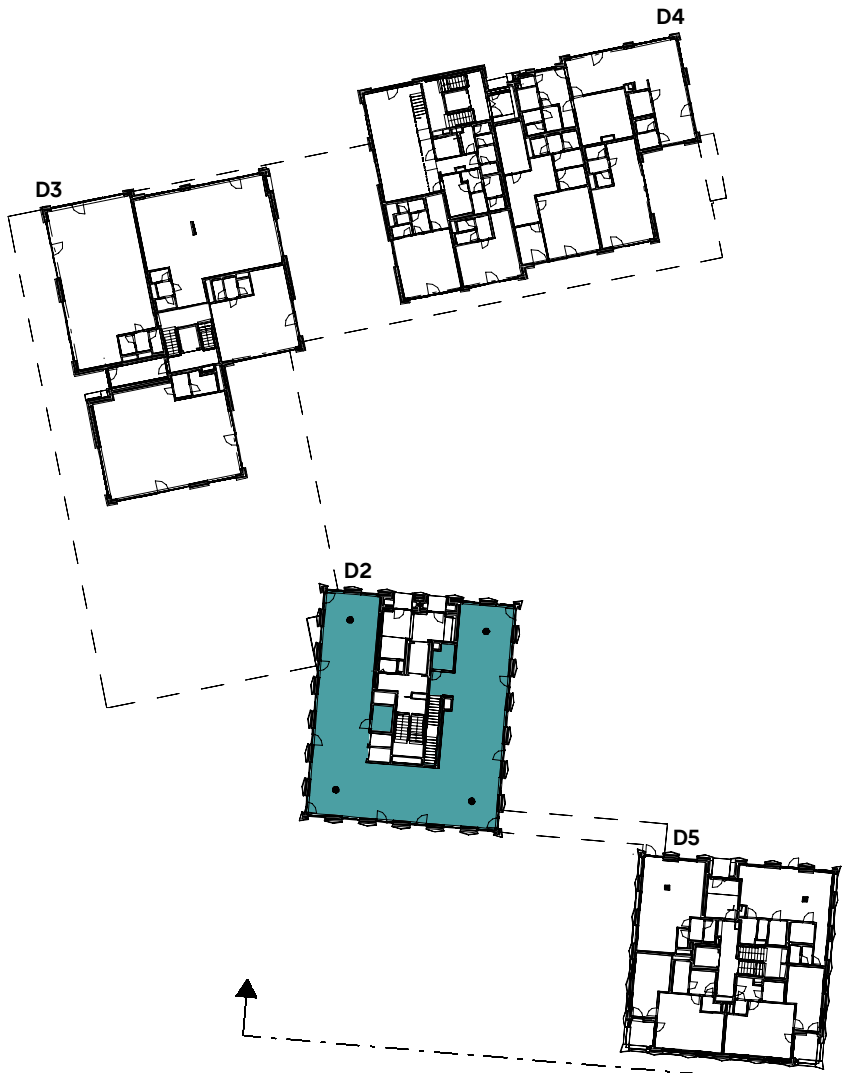

PŮDORYS 1.NP

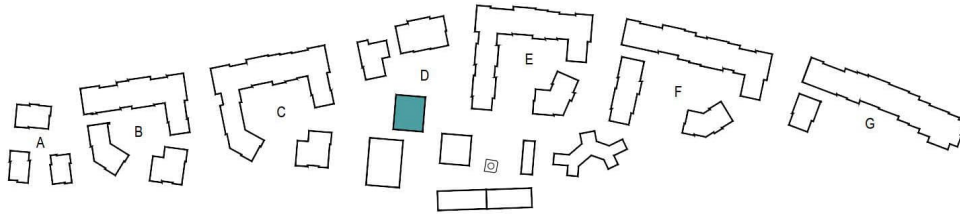

SITUACE