



SPODNÍ PATRO:

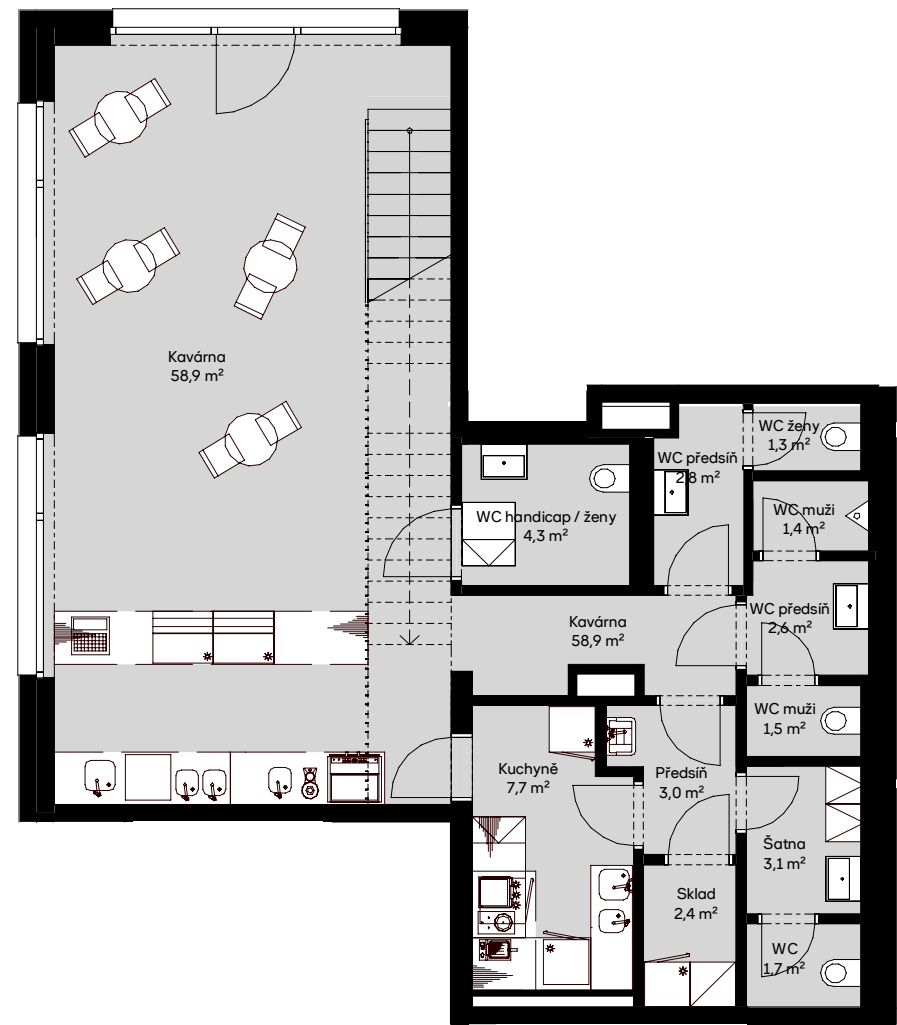


HORNÍ PATRO:

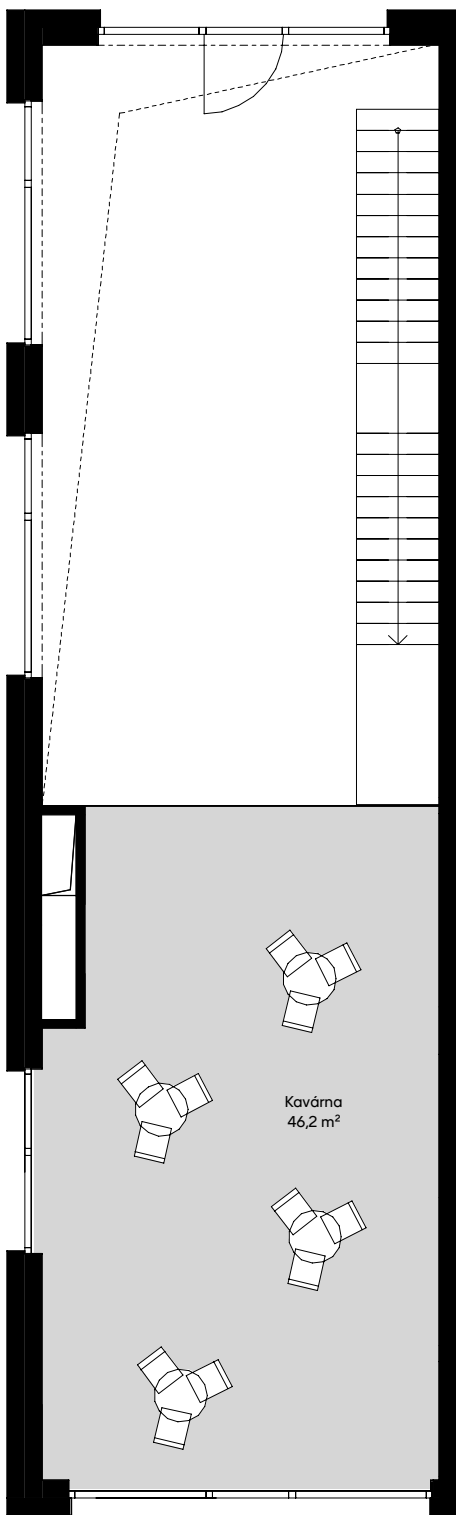

POHLED VÝCHODNÍ



PŮDORYS 1.NP

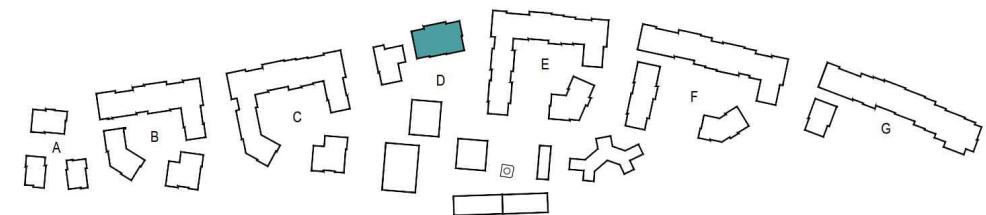

SITUACE