

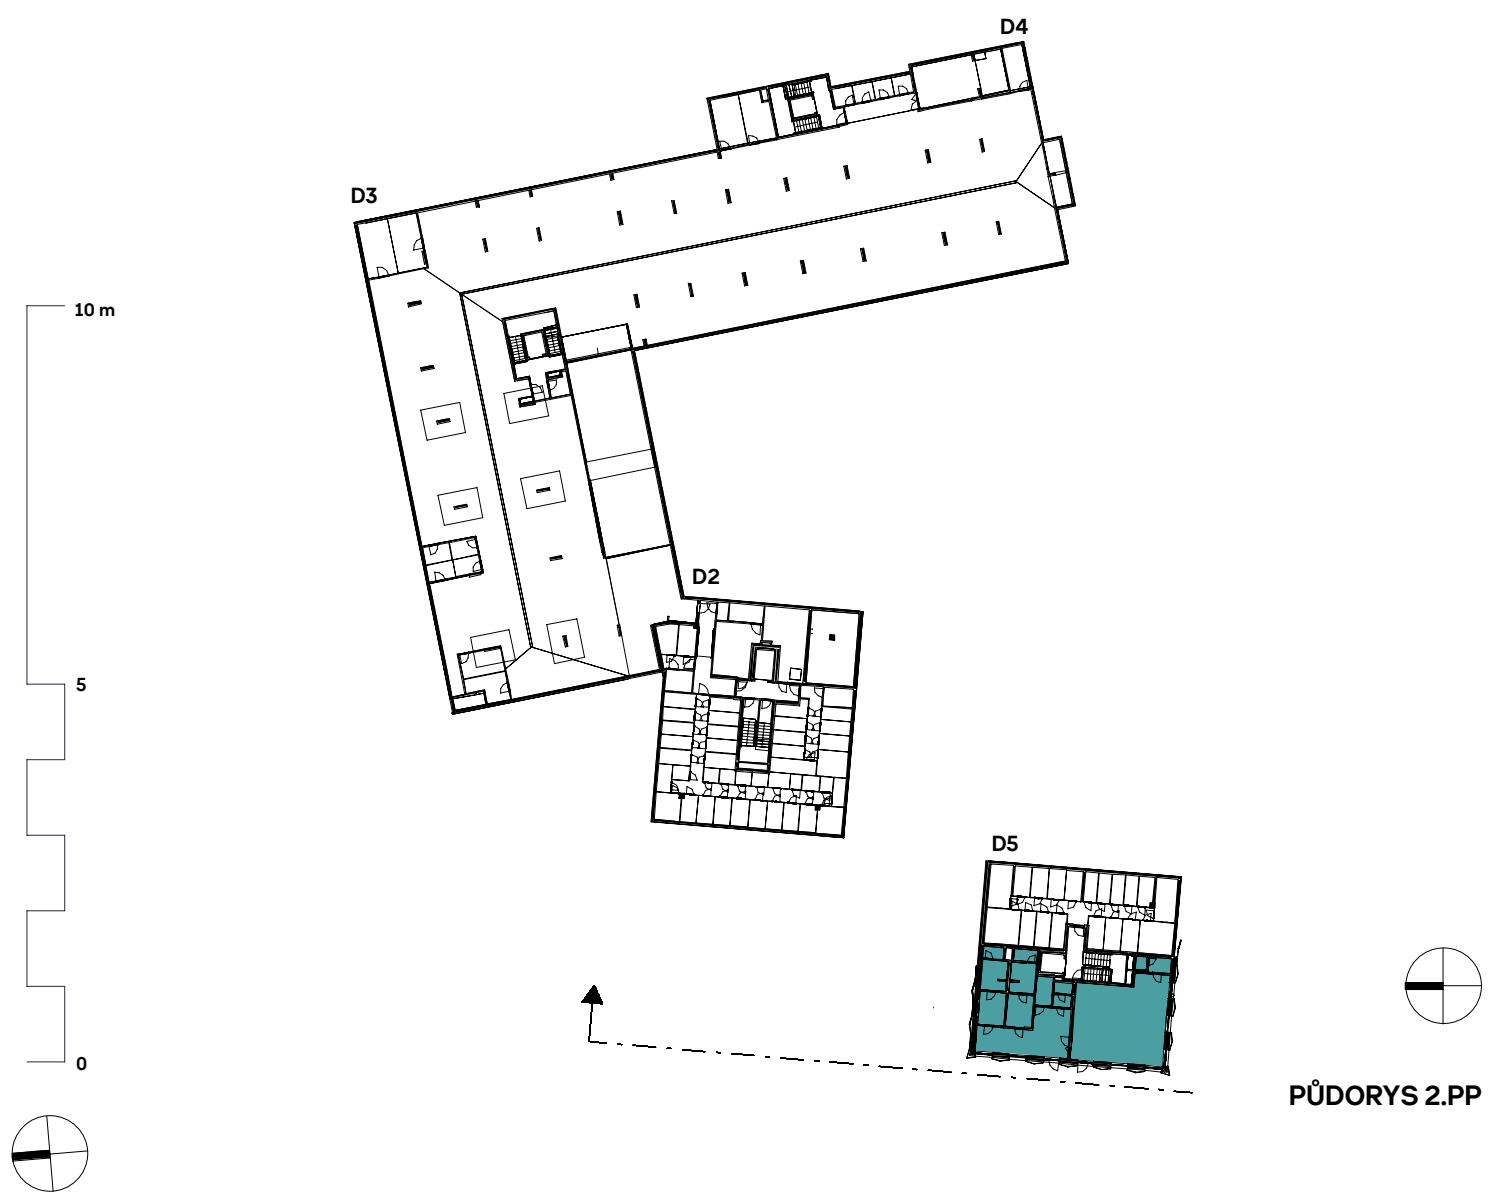


POHLED ZÁPADNÍ

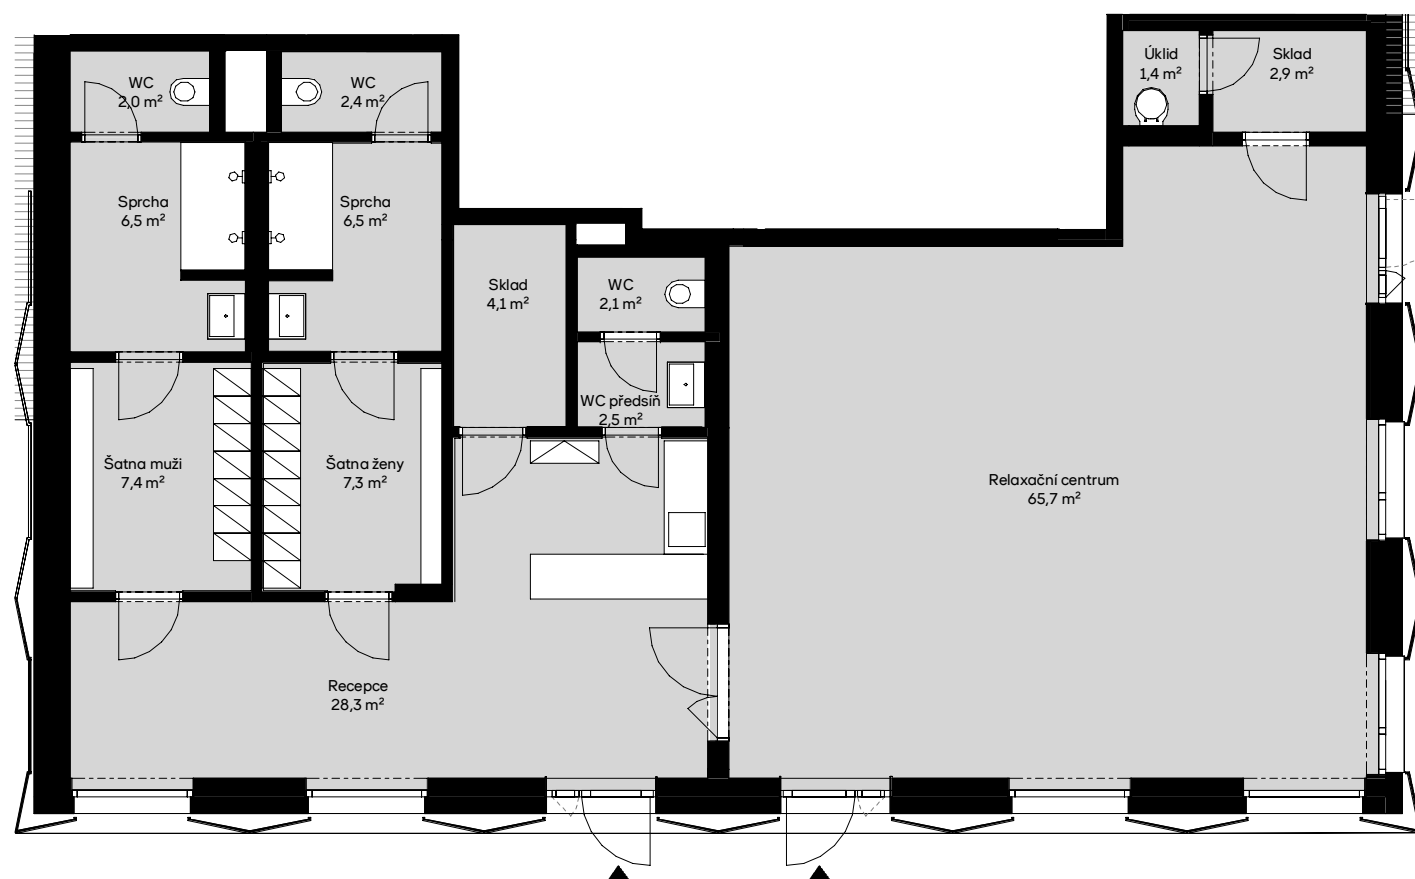

PŮDORYS 2.PP

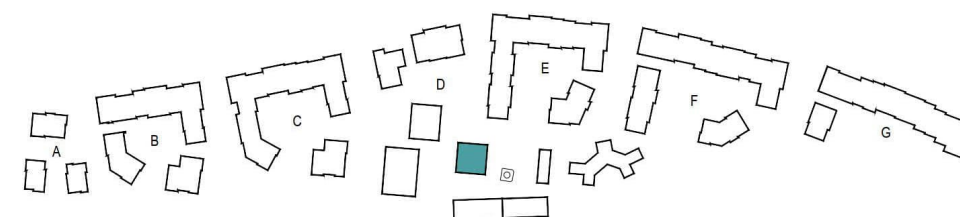

SITUACE