


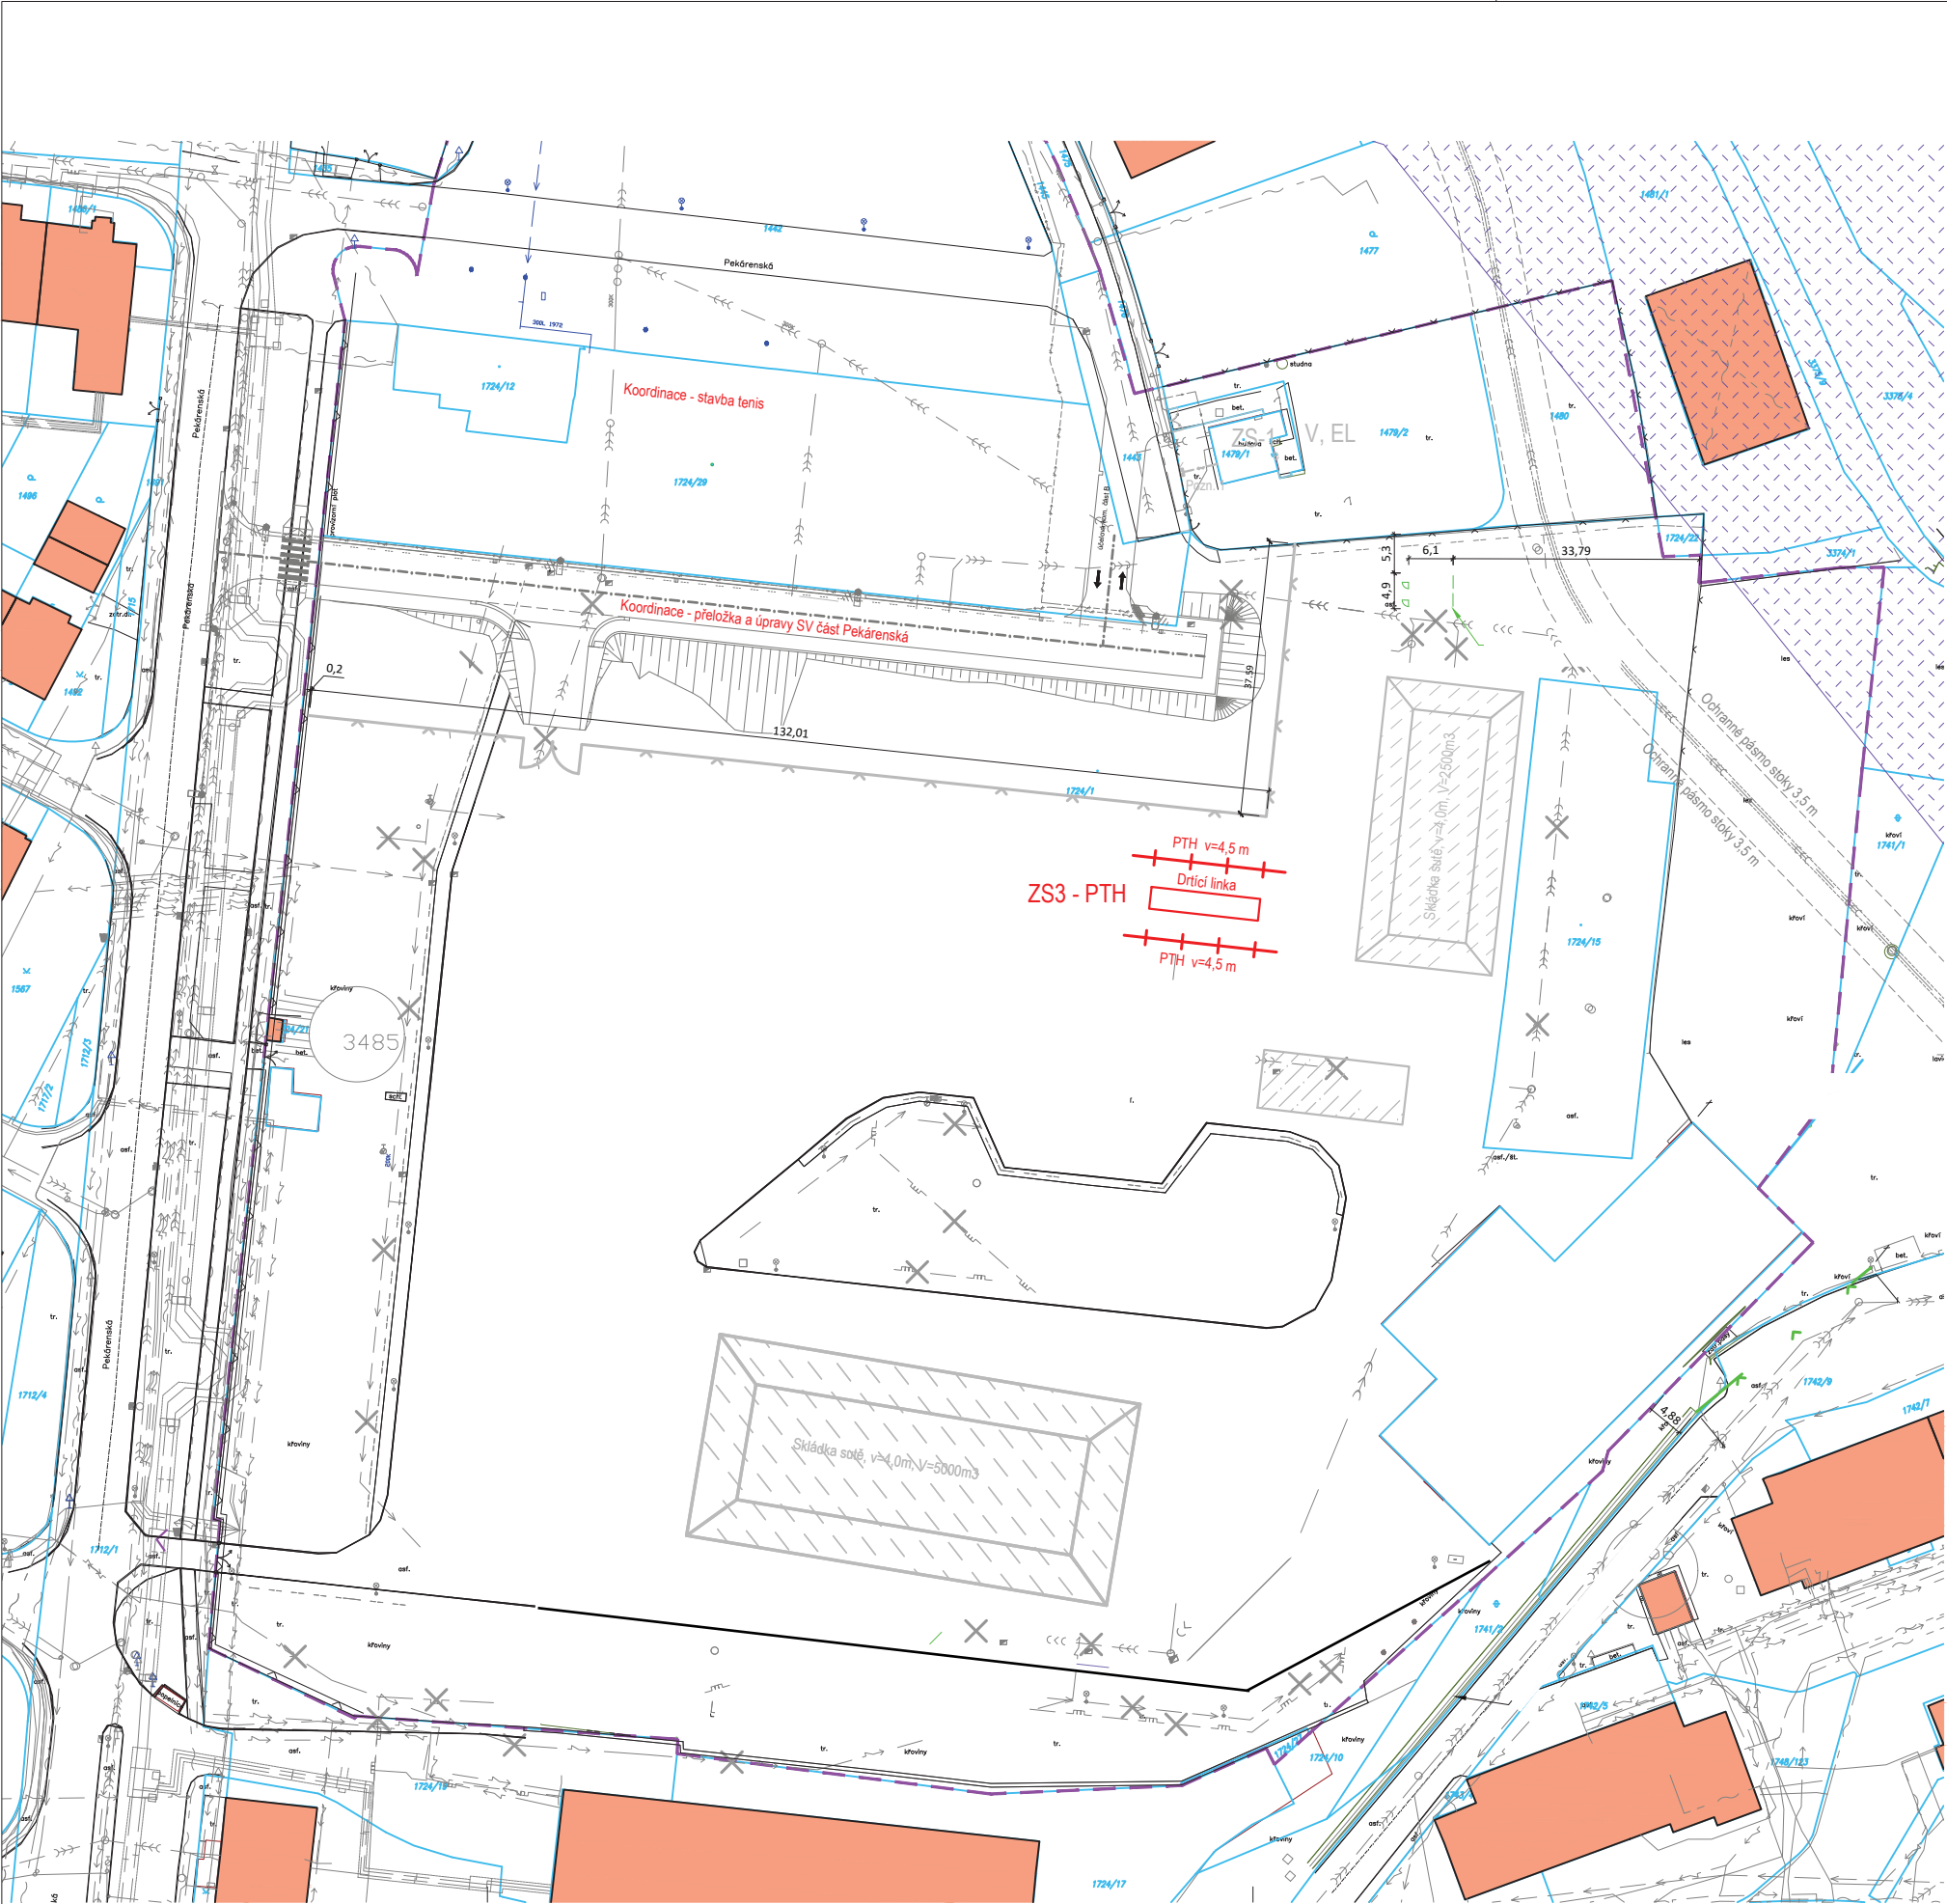

LEGENDA:

- Hranice řešeného území
- Hranice parcel KN
- Stávající okolní objekty
- Ochranné pásmo dráhy

LEGENDA ZOV:

- Demolované objekty
- Pracovní pozice stavebních strojů, ochranné pracovní zóny
- Parkoviště stavební techniky
- Sklárky/deponie sutí
- Drátěné staveništní mobilní oplocení, v.<2,0m, povolováno samostatně v rámci ZS4, není předmětem dokumentace
- Stávající oplocení
- Dočasné mobilní oplocení - drátěné, v.<2,0m není předmětem povolení
- Protihluková stěna (PTH), v. 4,5 m povolena v rámci ZS3

Zařízení staveniště :

- ZS-1 - Zařízení staveniště - stávající objekt (šatny, zázemí stavby)
- ZS-4 - Zařízení staveniště - 2 nové staveništní kontejnery (šatna, kancelář), povolováno samostatným řízením
- EL - Připojovací místo elektrické energie
- V - Napojovací místo na vodu

Seznam stavebních objektů :

- SO01 - Staveništní oplocení, délka 62,5 m
- SO02 - Zařízení staveniště - 2 staveništní kontejnery

Pozn.:

- PRO ZAŘÍZENÍ STAVENIŠTĚ BUDOU VYUŽITY TAKÉ STÁVAJÍCÍ OBJEKTY ZAŘÍZENÍ STAVENIŠTĚ POVOLENÉ PRO PŘEDCHOZÍ ETAPY DEMOLIC MICHELSKÝCH PEKÁREN, KTERÉ JSOU ZOBRAZENY ŠEDOU BARVOU.
- DOČASNÝ ZÁBOR SLOUŽÍ PRO POHYB STAVEBNÍ MECHANIZACE A JAKO OCHRANA MAJETKU TŘETÍCH OSOB, NEBUDE ZDE SKLADOVÁN ŽÁDNÝ MATERIÁL NEBO STAVEBNÍ SUŤ

1 - Doba trvání PTH (ZS3) 02/2020 - 12/2024



STAVEBNÍK		AUTOR ČÁSTI:	
Skanska Reality a.s. Křižíkova 682/34a, 186 00 Praha 8 - Karlín		ARCHiDEST s.r.o. IČO:06340521 Ing. ONDŘEJ ŠTEGER, Ph.D. ZVĚŘINOVA 3428/5 130 00 PRAHA 3 - STRAŠNICE MOBIL : +420 732 229 628 EMAIL : steger.o@seznam.cz	
AKCE	ZS3 - ZAŘÍZENÍ STAVENIŠTĚ PRO DEMOLICI MICHELSKÉ PEKÁRNY k.ú. : Michle [727750]		
PROJEKTOVÝ STUPEŇ	DOKUMENTACE PRO SPOLEČNÉ ÚZEMNÍ A STAVEBNÍ ŘÍZENÍ		
ARCHITEKT	-	DATUM	08 / 2022
HIP	ING. ONDŘEJ ŠTEGER, Ph.D.	MĚŘITKO	1:1000
ZODPOVĚDNÝ PROJEKTANT	ING. VÁCLAV DVOŘÁK	PARÉ	
VYPRACOVAL	ING. ONDŘEJ ŠTEGER, Ph.D.		
ČÁST			
C. SITUAČNÍ VÝKRESY			
PŘÍLOHA		ČÍSLO PŘÍLOHY	
ZS3 - SITUACE ZAŘÍZENÍ STAV. - ETAPA III. a IV.		C.03	