


POLYFUNKČNÍ SOUBOR MODŘANSKÝ CUKROVAR

DOČASNÉ DOPRAVNÍ NAPOJENÍ NA REKONSTRUOVANOU ULICI KOMOŘANSKÁ

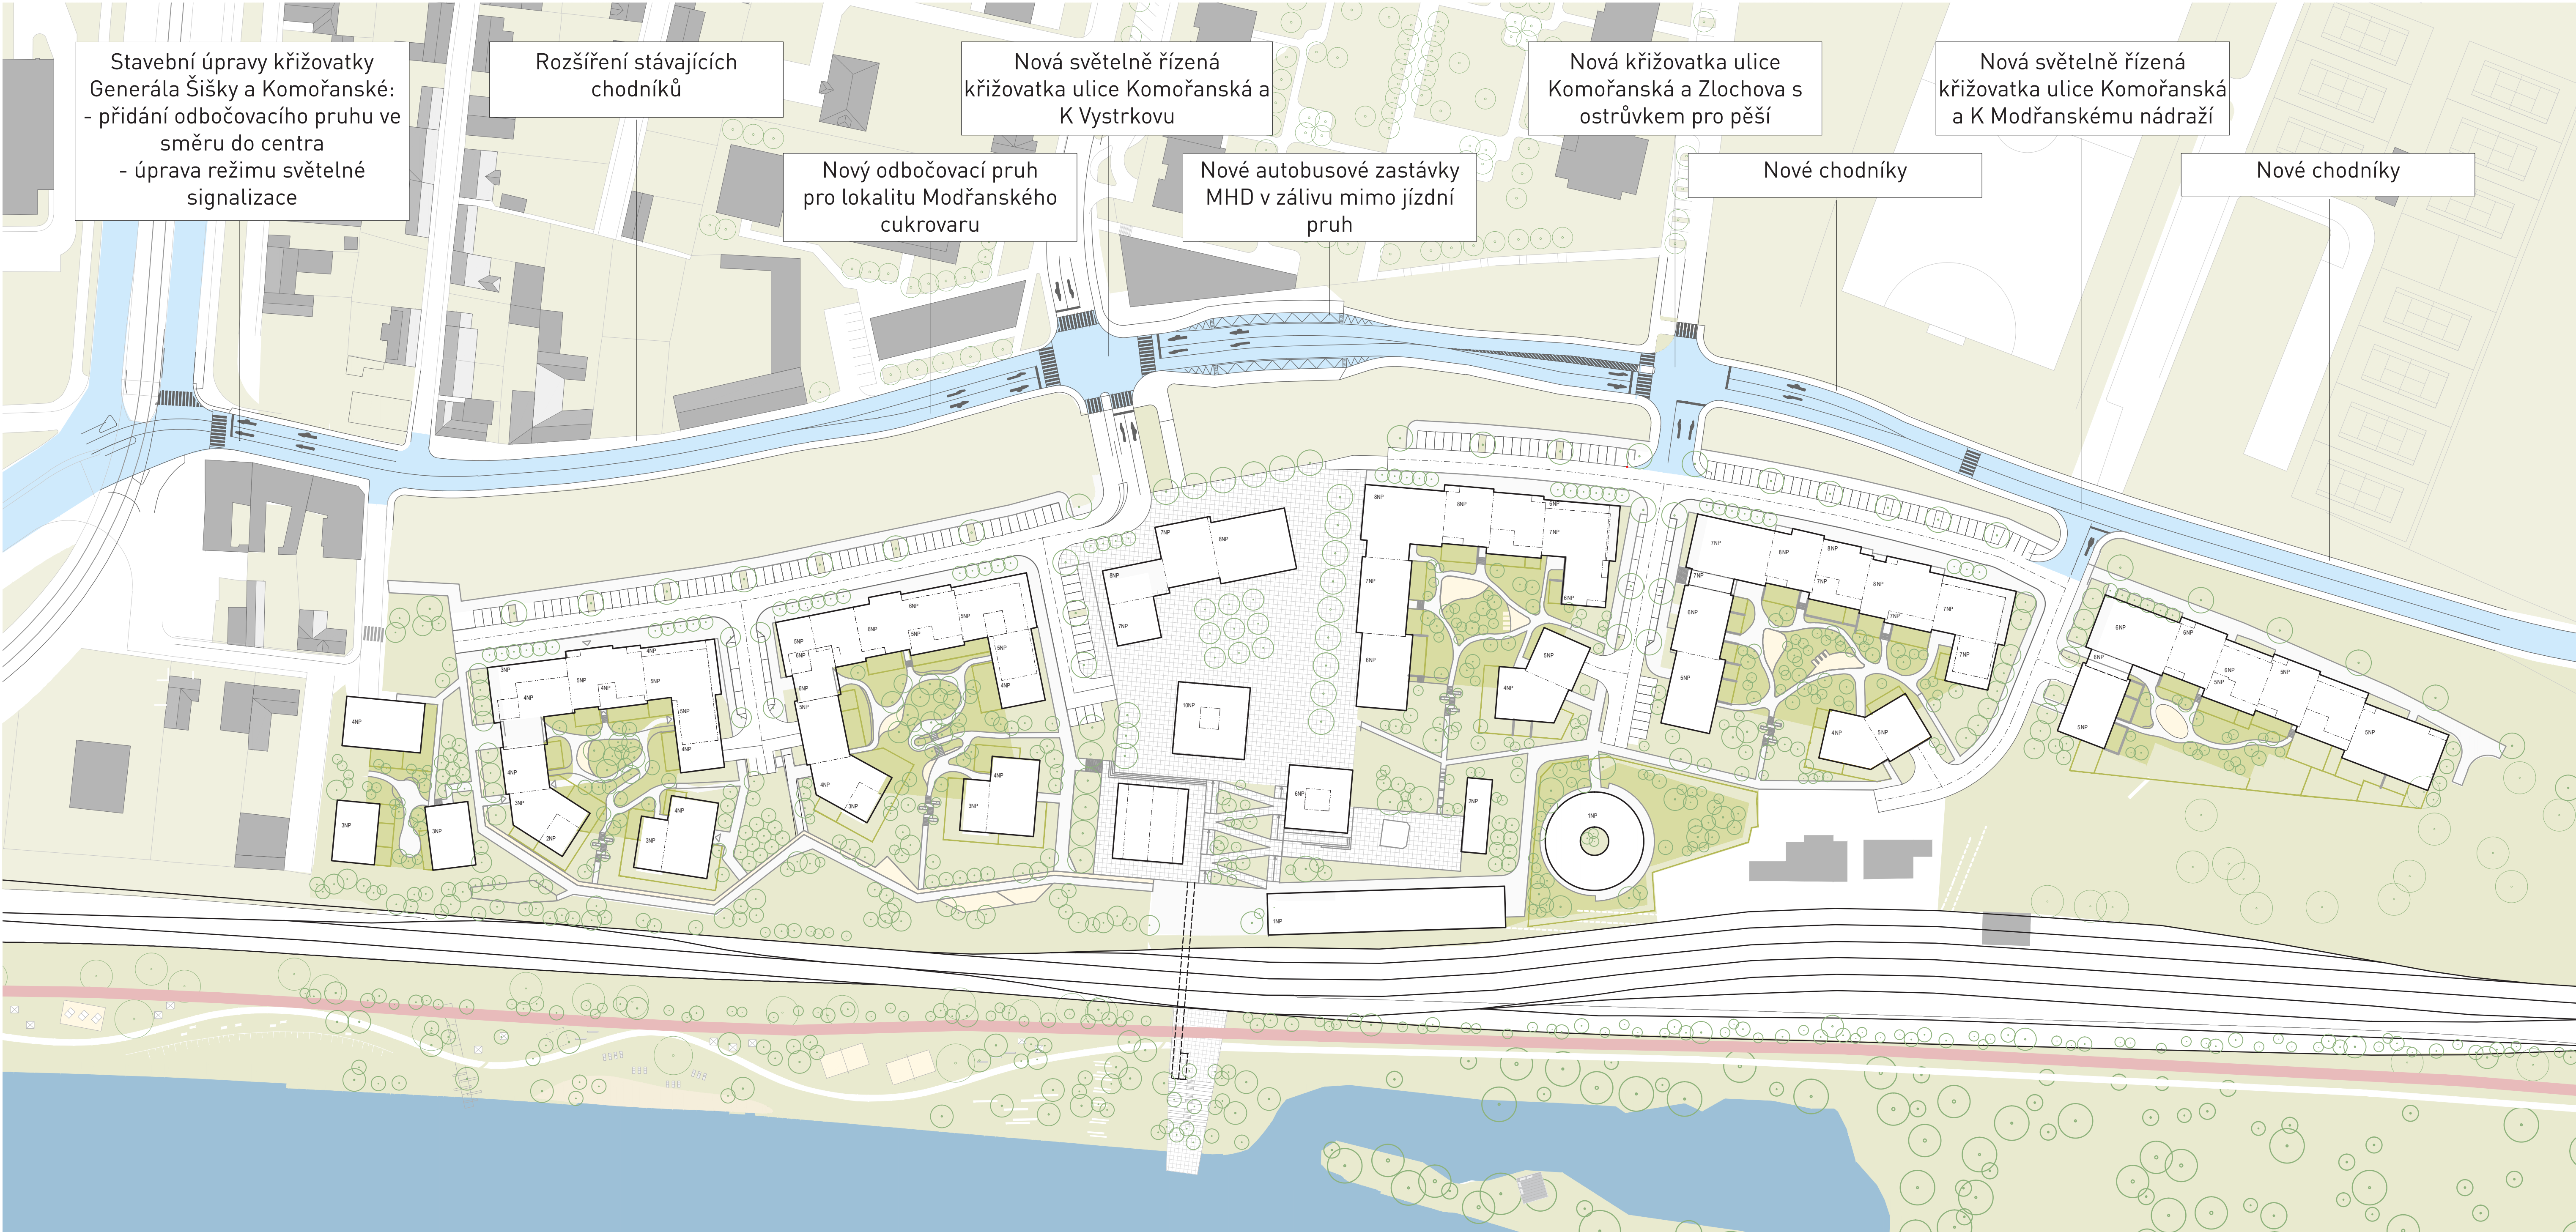

VARIANTY DOPRAVNÍHO NAPOJENÍ

V souvislosti s aktuálním vývojem projektu Modřanský cukrovar a s ohledem na nepostupující vývoj projektu Nová Komořanská, připravila Skanska Reality, v dialogu s městskou částí Prahy 12, alternativní řešení úprav ulice Komořanská. Tyto úpravy jsou navrženy jako dočasné řešení do doby realizace projektu Nová Komořanská. Účelem těchto úprav je jednak zlepšit současnou dopravní situaci, která je již nyní na křižovatce ulic Generála Šišky a Komořanská dlouhodobě neudržitelná, a zároveň umožnit Skanska Reality pokračovat ve vývoji projektu Modřanský Cukrovar a zahájit první etapu projektu – bloky A a B. Jedná se o komplexní řešení nejen z pohledu automobilové, ale i pěší a cyklistické dopravy, ze kterého bude profitovat celé okolí záměru Modřanský Cukrovar, a které vyřeší špatnou dopravní situaci v tomto úseku až do doby realizace projektu Nová Komořanská.

POROVNÁNÍ ČASŮ ZDRŽENÍ DOPRAVY V KŘIŽOVATCE GENERÁLA ŠIŠKY / KOMOŘANSKÁ

- rok 2019 - stávající stav
 - rok 2030 - stav bez záměru Modřanského cukrovaru a bez rekonstrukce ulice Komořanská
 - rok 2030 - stav se záměrem Modřanského cukrovaru s rekonstrukcí ulice Komořanská
- Hodnoty zdržení jsou uvedeny v sekundách.



Ranní špička



Odpolední špička

Nejvýznamějším problémem řešeného úseku je křižovatka Generála Šišky / Komořanská, kde se často tvoří kolony. V případě, že by se současný stav neřešil, dojde do roku 2030 k výraznému zhoršení situace a zdržení v křižovatce vzroste víc než na dvojnásobek. Navrhované řešení rozšíří rameno ulice Komořanská směrem do centra o jeden odbočovací pruh a upraví světelnou signalizaci. Díky této úpravě vzroste kapacita ramene ulice Komořanská až o 35 %. K výraznému navýšení kapacity dojde i u dalších směrů a průměrné zdržení v křižovatce tak klesne ze současných 226 na pouhých 41 vteřin.

Z grafického znázornění je patrné, že upravená křižovatka Generála Šišky bude schopna fungovat s dostatečnou kapacitou i v případě výstavby polyfunkčního areálu Modřanský cukrovar.

POSTUP VÝSTAVBY PROJEKTU V NÁVAZNOSTI NA REALIZACI DOČASNÝCH ÚPRAV ULICE KOMOŘANSKÁ

výstavba polyfunkčního souboru bude probíhat v návaznosti na realizaci jednotlivých fází rekonstrukce ulice.

